



ΕΦΗΜΕΡΙΣ ΤΗΣ ΚΥΒΕΡΝΗΣΕΩΣ

ΤΗΣ ΕΛΛΗΝΙΚΗΣ ΔΗΜΟΚΡΑΤΙΑΣ

ΤΕΥΧΟΣ ΤΕΤΑΡΤΟ **Αρ. Φύλλου 379**

25 Μαΐου 2001

ΠΕΡΙΕΧΟΜΕΝΑ

ΑΠΟΦΑΣΕΙΣ

ΑΠΟΦΑΣΕΙΣ

Αριθ. 2396/2000 (1)

Γενική τροποποίηση του ρυμοτομικού σχεδίου Λάρισας στην περιοχή Αμπελοκήπων (Πολεοδομική ενότητα Α1).

Ο ΓΕΝΙΚΟΣ ΓΡΑΜΜΑΤΕΑΣ
ΠΕΡΙΦΕΡΕΙΑΣ ΘΕΣΣΑΛΙΑΣ

Έχοντας υπ' όψη:

1. Τις διατάξεις του άρθρου 3 και 70 του Ν.Δ. της 17.7.1923 (ΦΕΚ 228 Α) «Περί σχεδίων πόλεων κλπ» όπως τροποποιήθηκε και συμπληρώθηκε μεταγενέστερα.

2. Τις διατάξεις του άρθρου 29 του Ν. 2831/2000 (ΦΕΚ 140/Α) «Περί τροποποίησης του Γ.Ο.Κ. (Ν. 1577/85) και άλλων διατάξεων».

3. Την Απόφαση 811/89 του Ν. Λάρισας (ΦΕΚ 183/Δ) με την οποία αναθεωρήθηκε το ρ.σ. Λάρισας.

4. Τις διατάξεις των άρθρων 6 (παρ. 1), 7, 8 και 9 του Ν. 1577/85 (ΦΕΚ 210 Α) «Γενικός Οικοδομικός Κανονισμός» όπως τροποποιήθηκε μέχρι σήμερα.

5. Την Απόφαση 503/98 του Δημοτικού Συμβουλίου Λάρισας.

6. Τη θετική Γνωμοδότηση 49/7/20.3.2001 του Περιφερειακού Συμβουλίου Χωροταξίας Οικισμού και Περιβάλλοντος της ΔΙ.ΠΕ.ΧΩ. Θεσσαλίας.

7. Τις διατάξεις του Ν. 2503/30.5.1997 (ΦΕΚ 107 Α).

8. Το γεγονός ότι από τις κανονιστικές διατάξεις αυτής της Απόφασης δεν προκαλείται δαπάνη σε βάρος του Κρατικού Προϋπολογισμού και του οικείου Δήμου.

Και επειδή οι προτεινόμενες ρυθμίσεις προέκυψαν:

α) Από την υποχρέωση εφαρμογής των ορίων απαλλοτρίωσης των συλλεκτήρων και των αναχωμάτων της κοίτης του Πηνειού Ποταμού.

β) Από την ανάγκη άρσης ασυμφωνιών που παρατηρήθηκαν μεταξύ των υποβάθρων των φωτογραμμετρικών διαγραμμάτων (κλ. 1:1000) και των επίγειων αποτυπώσεων (κλ. 1:500).

Ενώ σε επίπεδο πολεοδομικής ενότητας δεν προκαλείται μείωση των κοινοχρήστων και κοινοφελών χώρων, αποφασίζουμε:

Εγκρίνουμε τη γενική τροποποίηση του ρ.σ. Λάρισας στη πολεοδομική ενότητα Α1 (συνοικία Αμπελοκήπων),

α) Για την προσαρμογή των ρυμοτομικών γραμμών στα όρια απαλλοτρίωσης του. αναχώματος (οδός Γκύζη) στα Ο.Τ. 944Β, 948 της πινακίδας 22.10, στα Ο.Τ. 948Α, 952, 952Α της πινακίδας 22.11, στα Ο.Τ. 936Α, 935 της πινακίδας 22.09, στα Ο.Τ. 956, 956Α, 956Γ, 957, 957Γ, 957Β, 957Α, 958Α, 958Β της πινακίδας 23.11, στα Ο.Τ. 959, 959Α, 959Δ, 960 και ΚΧ 959Η, 959Θ των πινακίδων 24.11 και 25.11, στα Ο.Τ. 960Α, 960Γ, 960Δ και στη παιδική χαρά 955Γ των πινακίδων 25.11 και 25.10, στα Ο.Τ. 997Β, στο ΚΧ 940Β και στο χώρο στάθμευσης αυτοκινήτων 940Α της πινακίδας 24.09.

β) Για τον ανασχεδιασμό των ρυμοτομικών γραμμών σύμφωνα με τα τοπογραφικά διαγράμματα εφαρμογής και το ιδιοκτησιακό καθεστώς στα Ο.Τ. 952Α, 948Α των πινακίδων 22.11, 23.11, στα Ο.Τ. 948, 944Β, 944Γ, 944Α, 944, 945Α, 945 και στα ΚΧ 944Δ, 943 των πινακίδων 22.10, 23.10, 22.09 στα Ο.Τ. 937Α, 937 της πινακίδας 22.09 στα Ο.Τ. 957Γ, 957, 956, 956Α, 956Δ, 952Α, 953, 953Α, 958Β, 958Γ, 954Α και στο ΚΧ 958Δ των πινακίδων 23.11, 24.11, 23.10 στα Ο.Τ. 949, 949Α, 949Β, 950, 950Α, 947Β, 947Α, 954Γ, 943Α και στο ΚΧ 947 των πινακίδων 23.10, 24.10, 23.09, στα Ο.Τ. 938Α, 939Α, 939Β, 938 της πινακίδας 23.09 στα Ο.Τ. 959. 959Α, 959Γ, 959Δ, 960, 960Α και ΚΧ 959Β, 959Θ των πινακίδων 24.11, 24.10 και στα Ο.Τ. 955, 955Α, 960Δ, 960Γ των πινακίδων 24.10, 25.10.

γ) Για την έγκριση τμήματος πεζοδρόμου στο Ο.Τ. 955 της πινακίδας 24.10, στο Ο.Τ. 953 των πινακίδων 23.11, 23.10, έγκριση πεζοδρόμου στο Ο.Τ. 942Γ (πιν. 22.10, 22.09) και στο Ο.Τ. 938 και δημιουργία νέου Ο.Τ. 938Α (πιν. 23.09) και τον χαρακτηρισμό του δρόμου μεταξύ των Ο.Τ. 941, 941 Γ και 941Α, 941 Β (πιν. 24.09, 24.10) ως πεζοδρόμου.

δ) Για την αρίθμηση του κοινοχρήστου χώρου μεταξύ του Ο.Τ. 951 Β και του αναχώματος (οδός Γκύζη) ως ΚΧ 951 Β (πιν. 25.10, 24.10) και του χώρου στάθμευσης μπροστά από το Ο.Τ. 946Β επί της Ζωοδόχου Πηγής ως Ρ946Δ (πιν. 23.10).

Όπως σημειώνεται στις πινακίδες 22.11, 22.10, 22.09, 23.11, 23.10, 23.09, 24.11, 24.10, 24.09, 25.11 και 25.10 σε κλίμακα 1:500 που συνοδεύουν την απόφαση αυτή.


Η ισχύς της Απόφασης αυτής, αρχίζει από της δημοσιεύσεώς της στην Εφημερίδα της Κυβερνήσεως.

Η απόφαση αυτή να δημοσιευθεί στην Εφημερίδα της Κυβερνήσεως.

Λάρισα, 26 Μαρτίου 2001

Ο Γενικός Γραμματέας

ΙΩΑΝΝΗΣ ΚΑΡΑΤΖΙΩΤΗΣ

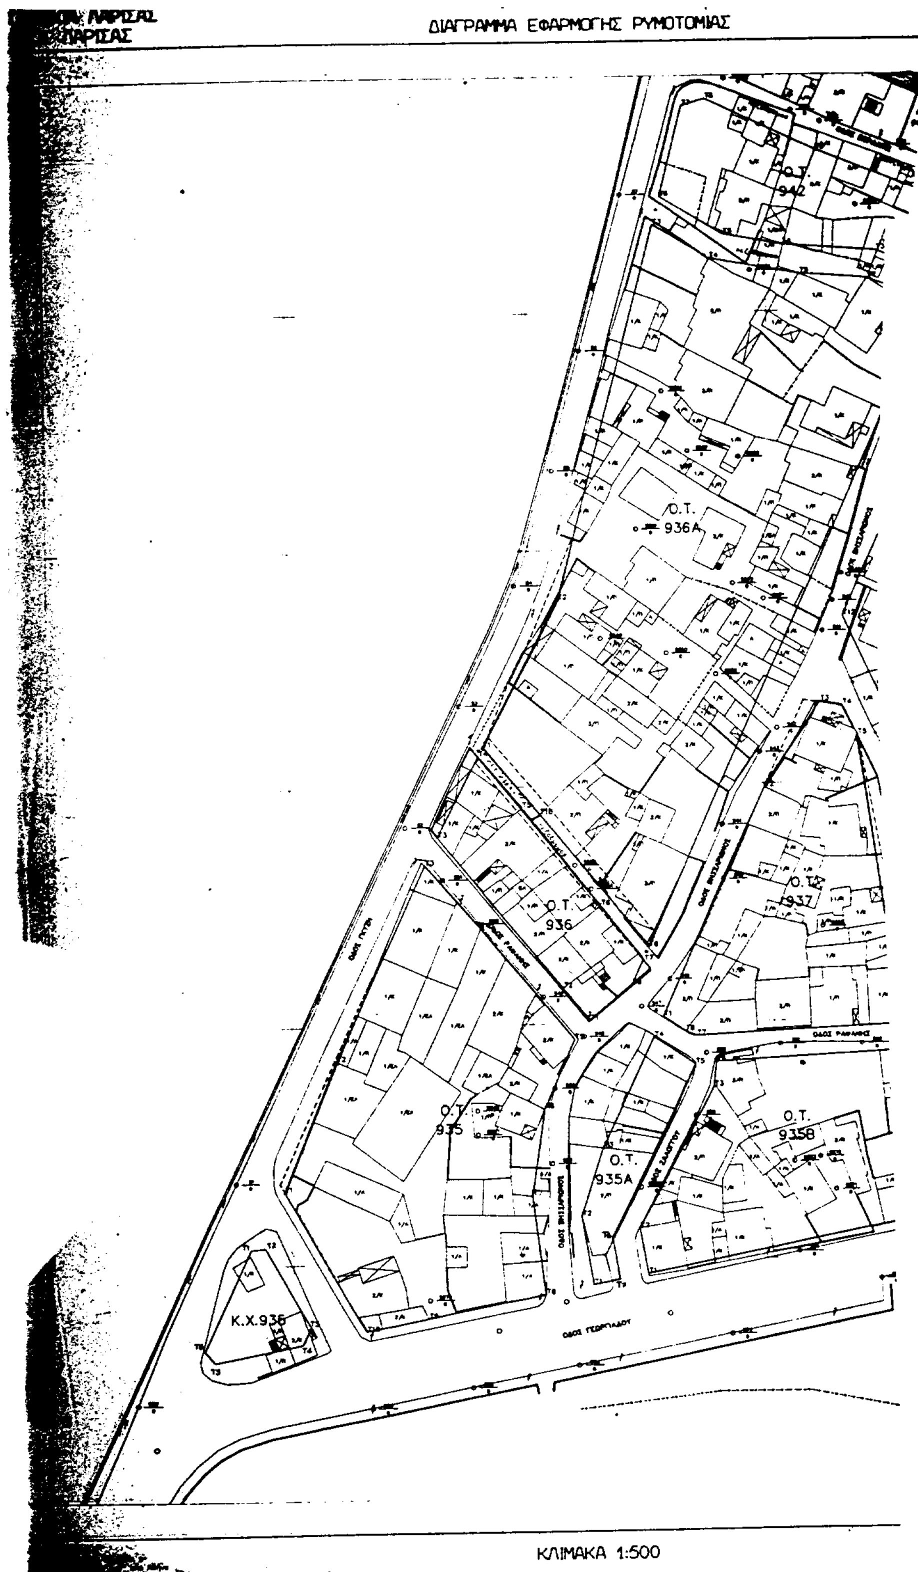

ΚΔ 12.52
05/22.09

Ο.Τ. 942Γ

Ο.Τ. 942

Ο.Τ. 943

Ο.Τ. 937Α


Κ.Χ.

Ο.Τ. 937Α

Ο.Τ. 937

ΟΔΟΣ ΡΑΦΑΝΗΣ

Ο.Τ. 935Β

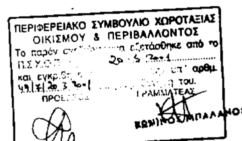

ΚΡ. ΜΠΟΜΠΟΡΙΔΗΣ

ΠΕΡΙΦΕΡΕΙΑ ΘΕΣΣΑΛΙΑΣ
ΔΙΕΥΘΥΝΣΗ ΠΕΡΙΒΑΛΛΟΝΤΟΣ
ΚΑΙ ΧΩΡΟΤΑΞΙΑΣ
ΕΓΚΡΙΝΕΤΑΙ
ΑΠΟΦΑΣΗ 2336
Λάρισα 26.3.2001
ΜΕ Ε.Γ.Γ.
ΠΡΟΪΣΤΑΜΕΝΟΣ



ΚΡ. ΜΠΟΜΠΟΡΙΔΗΣ

Φ 522

ΔΗΜΟΣ ΛΑΡΙΣΑΣ

ΔΙΕΥΘΥΝΣΗ: ΠΟΛΕΟΔΟΜΙΑΣ
ΤΜΗΜΑ: ΣΧΕΔΙΟΥ ΠΟΛΗΣ
ΓΡΑΦΕΙΟ: ΠΟΛΕΟΔΟΜΙΚΟΥ ΣΧΕΔΙΑΣΜΟΥ

ΤΟΠΟΓΡΑΦΙΚΟ ΔΙΑΓΡΑΜΜΑ

ΤΡΟΠΟΠΟΙΗΣΗΣ ΣΧΕΔΙΟΥ ΠΟΛΗΣ ΛΑΡΙΣΑΣ

ΠΙΝ. : (ΚΛ. 1 : 500)

ΕΘΝΙΚΟ ΤΥΠΟΓΡΑΦΕΙΟ
Για τεχνικούς λόγους στο σχεδιάγραμμα έγινε σμίκρυνση κατά ποσοστό 55 %

22.11	23.11	24.11	25.11
22.10	23.10	24.10	25.10
	23.09	24.09	

ΣΥΝΟΙΚΙΣΜΟΣ : ΑΜΠΕΛΟΚΗΠΟΙ

ΘΕΜΑ : « Γενική τροποποίηση εγκεκριμένου σχεδίου πόλης Λάρισας στην περιοχή του συνοικισμού Αμπελοκήπων , στην πολεοδομική ενότητα (ΠΕ) Α1 ».

Το παρόν συνοδεύει την με αριθμ. 503 / 98 απόφαση του Δ. Σ. Λάρισας.

Ο ΑΝΑΔΟΧΟΣ

Λάρισα 9 . 6 . 1998

ΑΠΟΣΤΟΛΑΚΗΣ ΑΠΟΣΤΟΛΟΣ
Αρχιτέκτων Μηχανικός ΠΕ 4 με σύμβαση

ΘΕΩΡΗΘΗΚΕ


Η ΕΠΙΒΛΕΠΟΥΣΑ


ΝΟΥΣΗ ΠΑΡΑΣΚΕΥΗ
Αρχιτέκτων Μηχ. ΠΕ 4 με Β' βαθμό


Η ΔΙΕΥΘΥΝΤΡΙΑ ΠΟΛΕΟΔΟΜΙΑΣ

ΟΥΡ. ΒΑΜΒΑΤΣΙΚΟΥ-ΠΑΠΑΚΩΝΣΤΑΝΤΙΝΟΥ
Αγρ. Τοπογράφος Μηχανικός ΠΕ 6 με Α' βαθμό

Λάρισα 21 / 10 / 1998

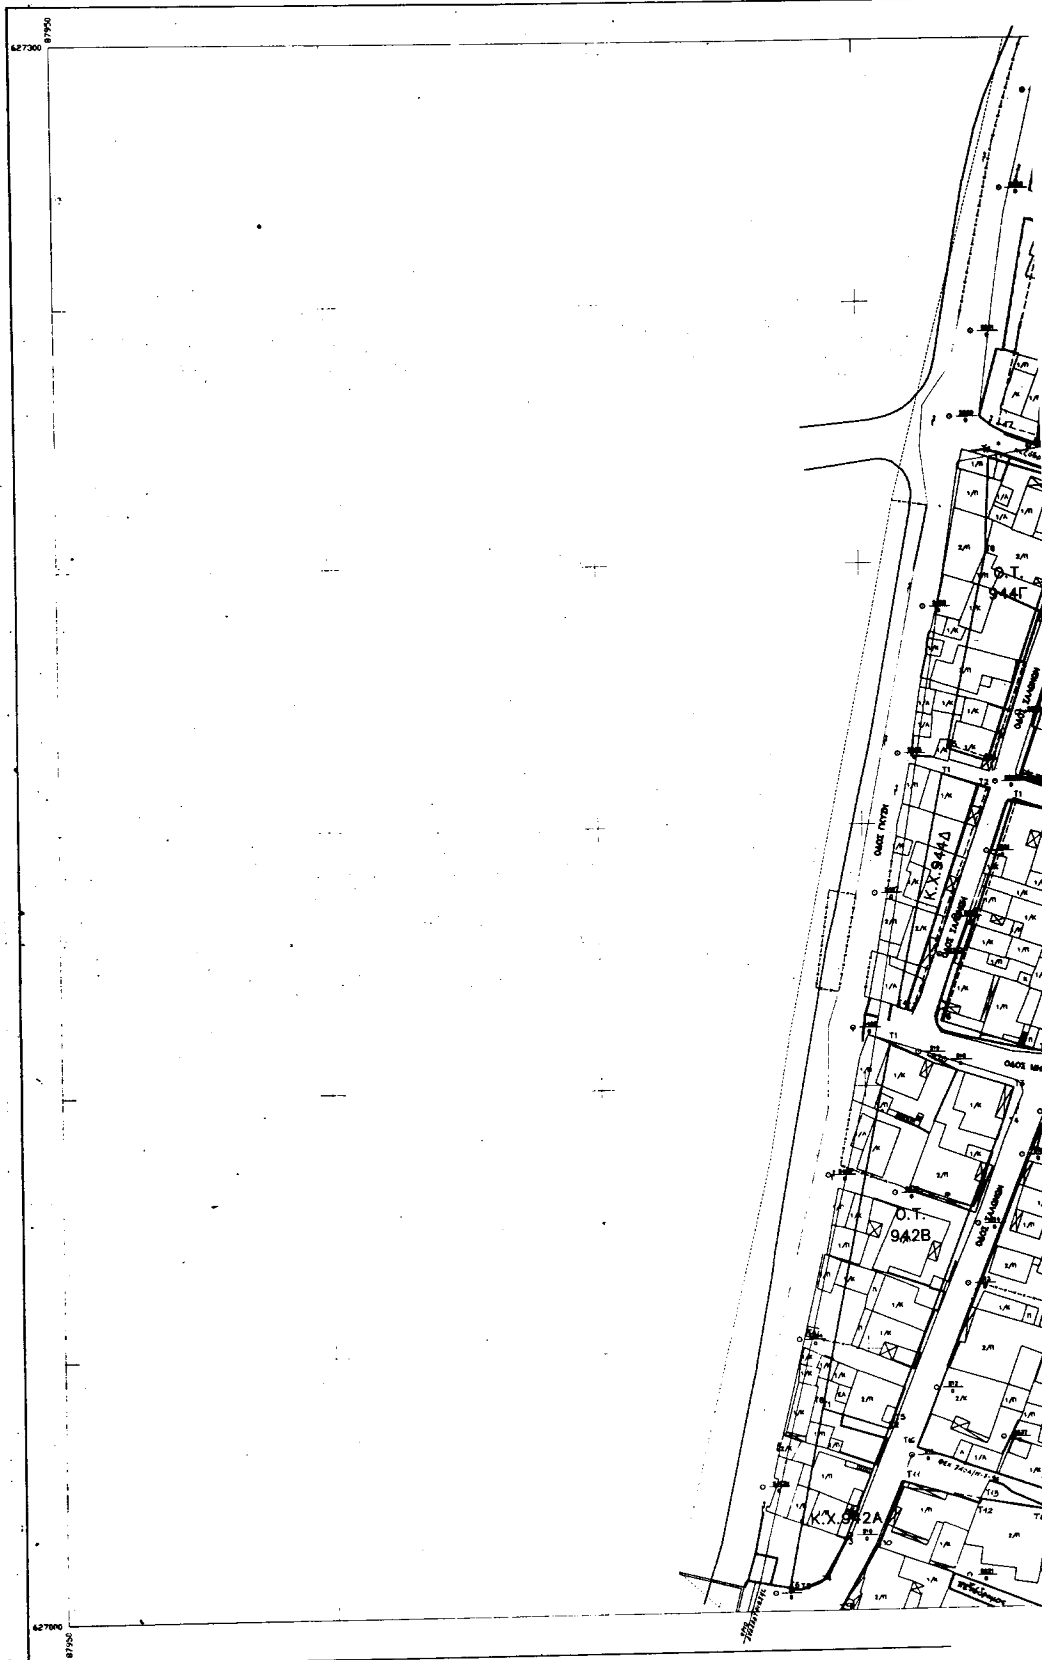
ΝΟΜΑΡΧΙΑ ΛΑΡΙΣΑΣ
ΔΗΜΟΣ ΛΑΡΙΣΑΣ
ΔΙΑΓΡΑΜΜΑ ΕΦΑΡΜΟΓΗΣ ΡΥΜΟΤΟΜΙΑΣ
Ο.Τ. 944Γ
Κ.Χ. 944Δ
Ο.Τ. 942Β
Κ.Χ. 942Α
ΚΛΙΜΑΚΑ 1:500

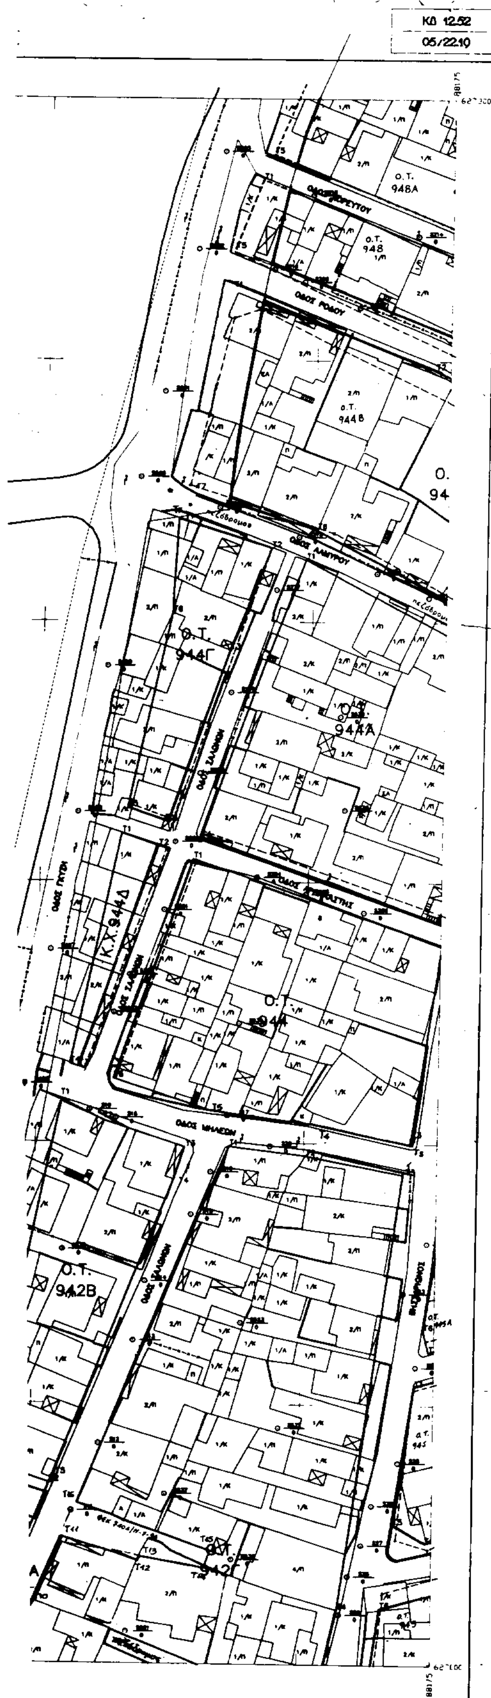

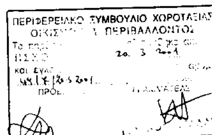



Φ 522

ΔΗΜΟΣ ΛΑΡΙΣΑΣ

ΔΙΕΥΘΥΝΣΗ: ΠΟΛΕΟΔΟΜΙΑΣ
ΤΜΗΜΑ: ΣΧΕΔΙΟΥ ΠΟΛΗΣ
ΓΡΑΦΕΙΟ: ΠΟΛΕΟΔΟΜΙΚΟΥ ΣΧΕΔΙΑΣΜΟΥ

ΤΟΠΟΓΡΑΦΙΚΟ ΔΙΑΓΡΑΜΜΑ

ΤΡΟΠΟΠΟΙΗΣΗΣ ΣΧΕΔΙΟΥ ΠΟΛΗΣ ΛΑΡΙΣΑΣ

ΠΙΝ. : (ΚΛ. 1 : 500)

22.11	23.11	24.11	25.11
22.10	23.10	24.10	25.10
22.09	23.09	24.09	

ΕΘΝΙΚΟ ΤΥΠΟΓΡΑΦΕΙΟ
Για τεχνικούς λόγους στο τοπογράφημα έγινε σμίκρυνση κατά ποσοστό 37 %

ΣΥΝΟΙΚΙΣΜΟΣ : ΑΜΠΕΛΟΚΗΠΟΙ

ΘΕΜΑ : « Γενική τροποποίηση εγκεκριμένου σχεδίου πόλης Λάρισας στην περιοχή του συνοικισμού Αμπελοκήπων , στην πολεοδομική ενότητα (ΠΕ) Α1 ».

Το παρόν συνοδεύει την με αριθμ. 503 / 98 απόφαση του Δ. Σ. Λάρισας.

Ο ΑΝΑΔΟΧΟΣ

Λάρισα 9 / 6 / 1998

ΑΠΟΣΤΟΛΑΚΗΣ ΑΠΟΣΤΟΛΟΣ
Αρχιτέκτων Μηχανικός ΠΕ4 με σύμβαση

ΘΕΩΡΗΘΗΚΕ

Η ΕΠΙΒΛΕΠΟΥΣΑ

ΝΟΤΗ ΠΑΡΑΣΚΕΥΗ
Αρχιτέκτων Μηχ. ΠΕ4 με Β' βαθμό


Η ΔΙΕΥΘΥΝΤΡΙΑ ΠΟΛΕΟΔΟΜΙΑΣ

ΟΥΡ. ΒΑΜΒΑΤΣΙΚΟΥ-ΠΑΠΑΚΩΝΣΤΑΝΤΙΝΟΥ
Αγρ. Τοπογράφος Μηχανικός ΠΕ 6 με Α' βαθμό


Λάρισα 21 / 10 / 1998

ΑΡΧΙΑ ΛΑΡΙΣΑΣ
ΟΣ ΛΑΡΙΣΑΣ

ΔΙΑΓΡΑΜΜΑ ΕΦΑΡΜΟΓΗΣ ΡΥΜΟΤΟΜΙΑΣ

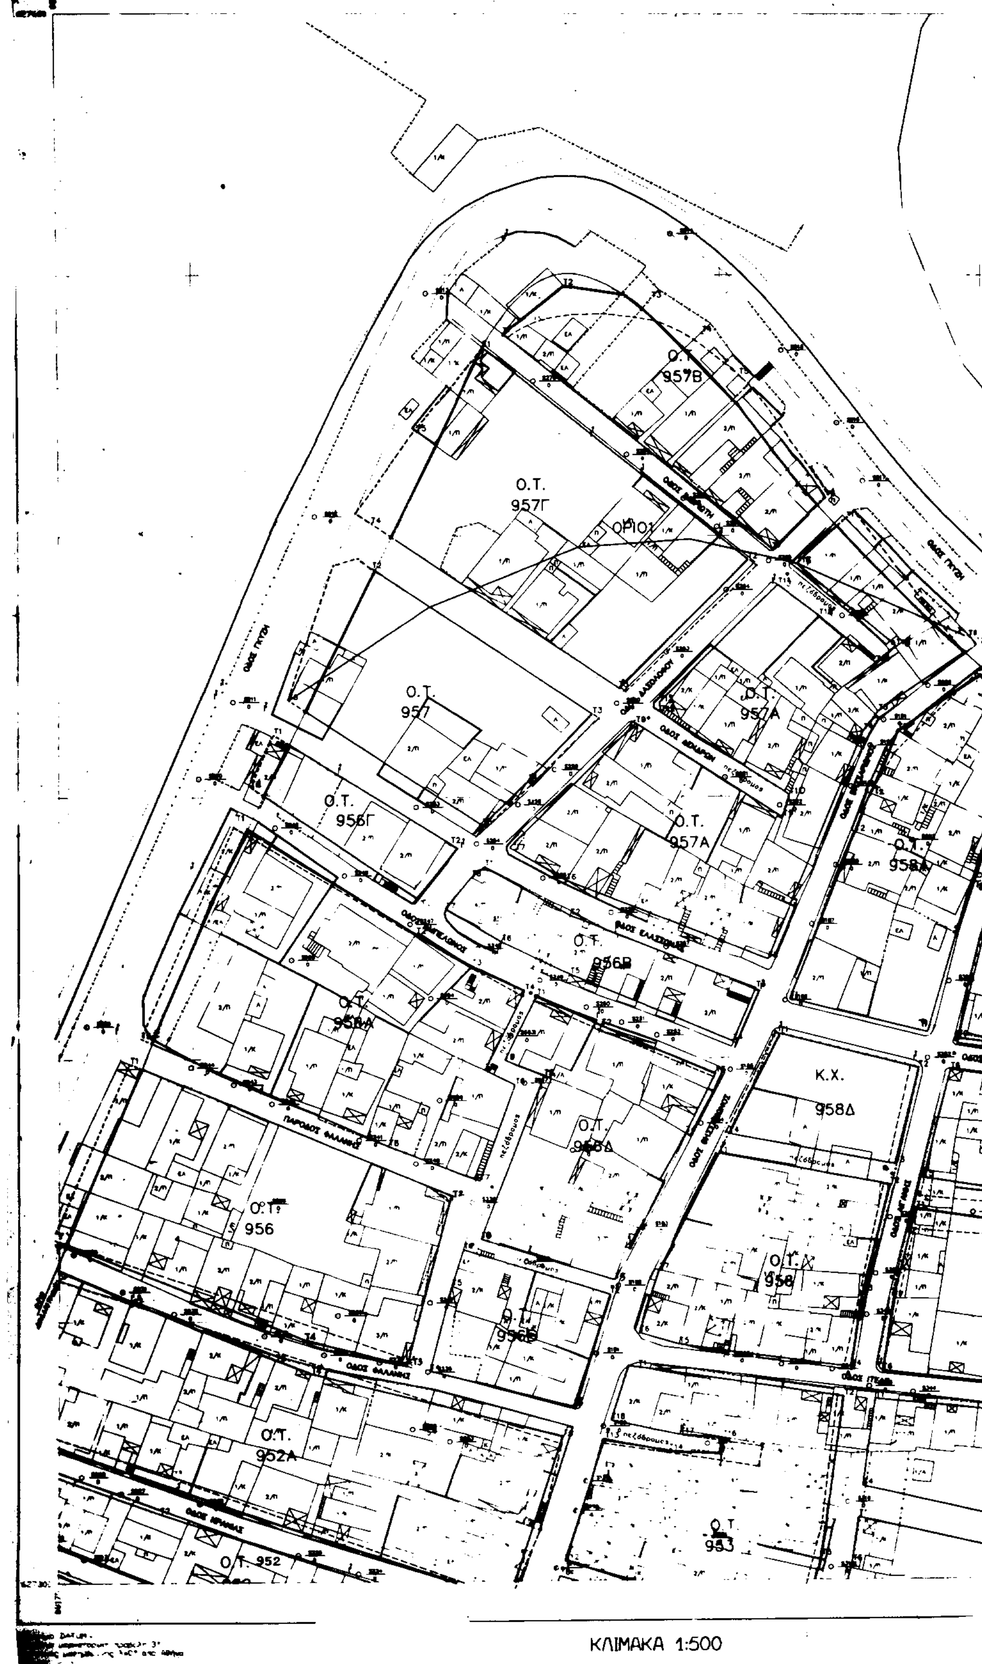

ΚΛΙΜΑΚΑ 1:500

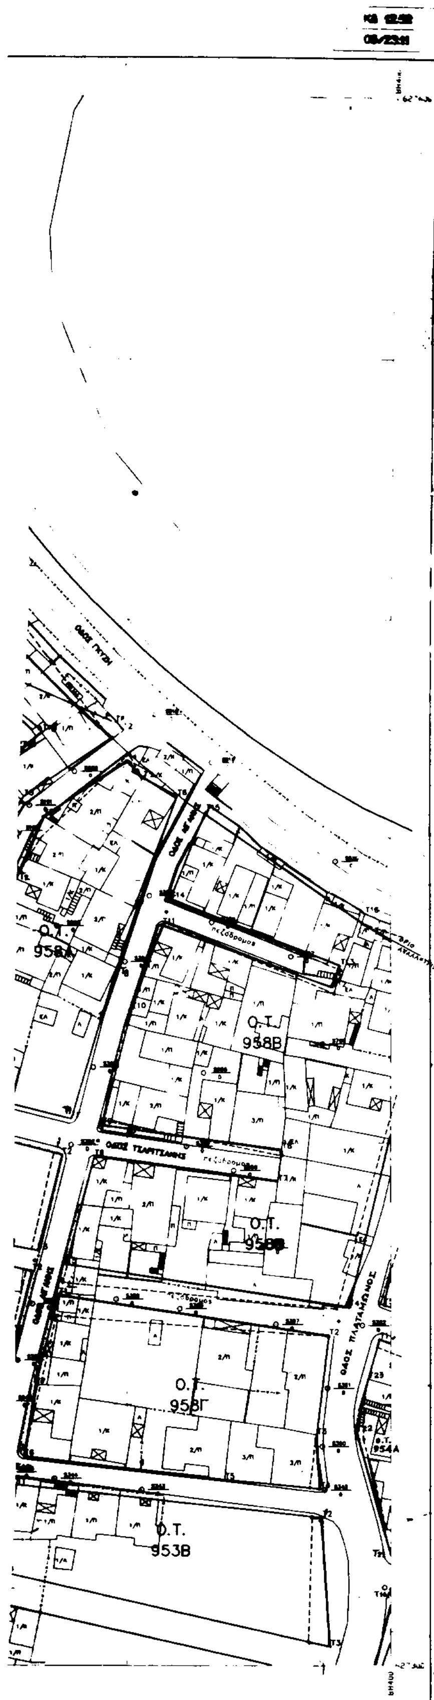

ΠΕΡΙΦΕΡΕΙΑΚΟ ΣΥΜΒΟΥΛΙΟ ΧΩΡΟΤΑΞΙΑΣ
ΟΙΚΙΣΜΟΥ & ΠΕΡΙΒΑΛΛΟΝΤΟΣ
Το παρόν ... εξετάσθηκε από το
Π.Σ.Χ.Ο.Π. ...
και εγκρ... υπ' αριθμ.
... του.
ΠΡΟΕ... ΓΡΑΜΜΑΤΕΑΣ

ΚΡ. ΜΠΟΜΠΟΡΙΔΗΣ

ΠΕΡΙΦΕΡΕΙΑ ΘΕΣΣΑΛΙΑΣ
ΔΙΕΥΘΥΝΣΗ ΠΕΡΙΒΑΛΛΟΝΤΟΣ
ΚΑΙ ΧΩΡΟΤΑΞΙΑΣ
ΕΓΚΡΙΝΕΤΑΙ
ΑΠΟΦΑΣΗ ...
Λάρισα ...
ΜΕ Ε.Γ.Γ.
Ο ΠΡΟΙΣΤΑΜΕΝΟΣ

ΚΡ. ΜΠΟΜΠΟΡΙΔΗΣ

Φ 522

ΔΗΜΟΣ ΛΑΡΙΣΑΣ

ΔΙΕΥΘΥΝΣΗ: ΠΟΛΕΟΔΟΜΙΑΣ
ΤΜΗΜΑ: ΣΧΕΔΙΟΥ ΠΟΛΗΣ
ΓΡΑΦΕΙΟ: ΠΟΛΕΟΔΟΜΙΚΟΥ ΣΧΕΔΙΑΣΜΟΥ

ΤΟΠΟΓΡΑΦΙΚΟ ΔΙΑΓΡΑΜΜΑ
ΤΡΟΠΟΠΟΙΗΣΗΣ ΣΧΕΔΙΟΥ ΠΟΛΗΣ ΛΑΡΙΣΑΣ
ΠΙΝ. : (ΚΛ. 1 : 500)

22.11	[redacted]	24.11	25.11
22.10	23.10	24.10	25.10
22.09	23.09	24.09	

ΣΥΝΟΙΚΙΣΜΟΣ : ΑΜΠΕΛΟΚΗΠΟΙ

ΘΕΜΑ : « Γενική τροποποίηση εγκεκριμένου σχεδίου πόλης Λάρισας στην περιοχή του συνοικισμού Αμπελοκήπων , στην πολεοδομική ενότητα (ΠΕ) Α1 ».

Το παρόν συνοδεύει την με αριθμ. 503 / 98 απόφαση του Δ. Σ. Λάρισας.

Ο ΑΝΑΔΟΧΟΣ

Λάρισα 9 6 1998

ΑΠΟΣΤΟΛΑΚΗΣ ΑΠΟΣΤΟΛΟΣ
Αρχιτέκτων Μηχανικός ΠΕ4 με σύμβαση

ΕΘΝΙΚΟ ΤΥΠΟΓΡΑΦΕΙΟ
Για τεχνικούς λόγους στο σχεδιόγραμμα έγινε σμίκρυνση κατά ποσοστό 35 %

ΘΕΩΡΗΘΗΚΕ

Η ΕΠΙΒΛΕΠΟΥΣΑ

ΝΟΤΗ ΠΑΡΑΣΚΕΥΗ
Αρχιτέκτων Μηχ. ΠΕ4 με Β' βαθμό


Η ΔΙΕΥΘΥΝΤΡΙΑ ΠΟΛΕΟΔΟΜΙΑΣ

ΟΥΡ. ΒΑΜΒΑΤΣΙΚΟΥ-ΠΑΠΑΚΩΝΣΤΑΝΤΙΝΟΥ
Αγρ. Τοπογράφος Μηχανικός ΠΕ 6 με Α' βαθμό


Λάρισα 21 / 10 / 1998


ΝΟΜΑΡΧΙΑ ΛΑΡΙΣΑΣ
ΔΗΜΟΣ ΛΑΡΙΣΑΣ

ΔΙΑΓΡΑΜΜΑ ΕΦΑΡΜΟΓΗΣ ΡΥΜΟΤΟΜΙΑΣ

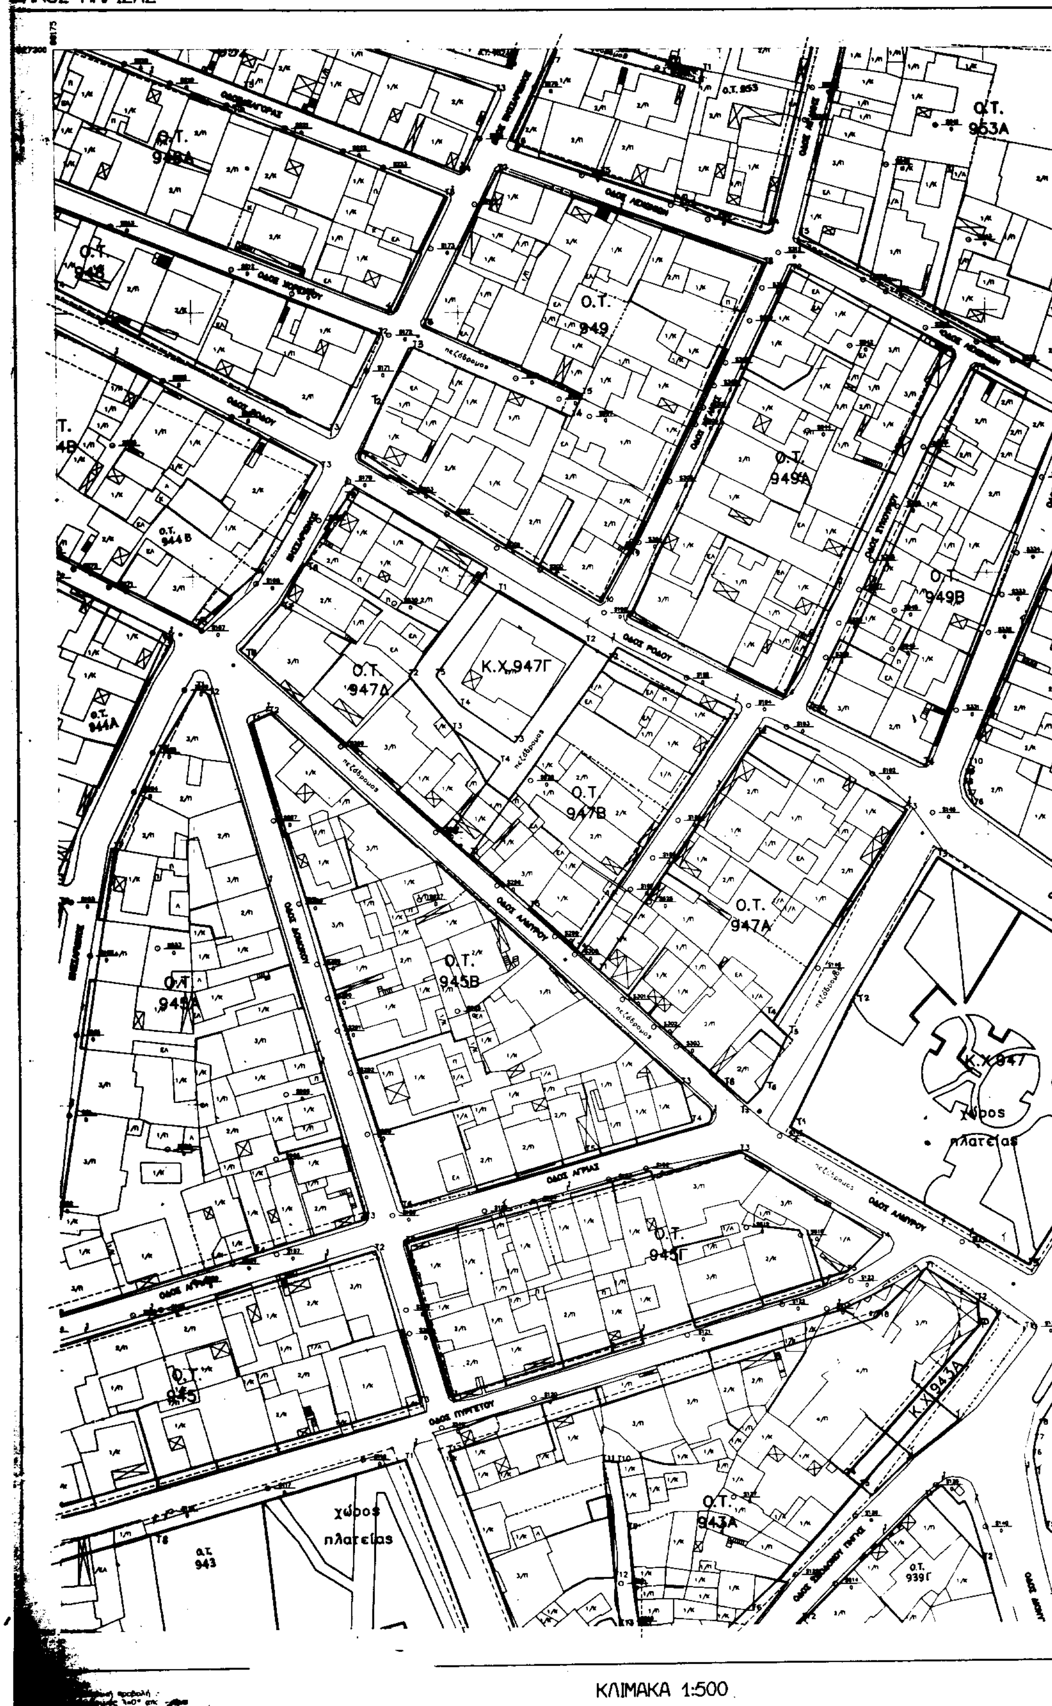

ΚΛΙΜΑΚΑ 1:500

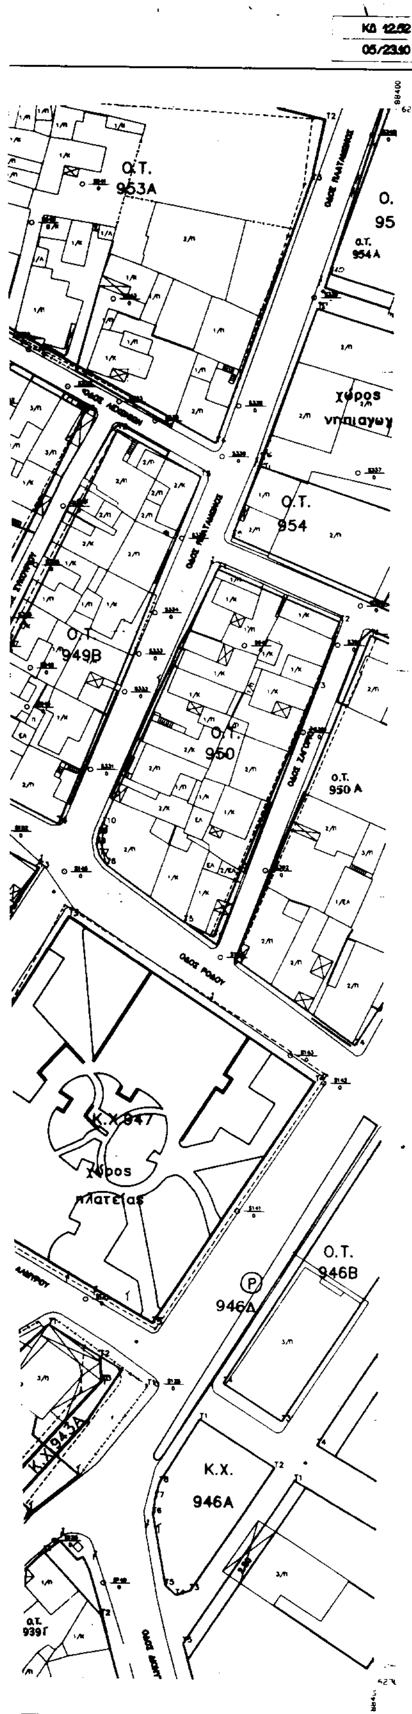

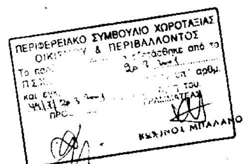

ΠΕΡΙΦΕΡΕΙΑ ΘΕΣΣΑΛΙΑΣ
ΔΙΕΥΘΥΝΣΗ ΠΕΡΙΒΑΛΛΟΝΤΟΣ
ΚΑΙ ΧΩΡΟΤΑΞΙΑΣ
ΕΓΚΡΙΝΕΤΑΙ
ΑΠΟΦΑΣΗ
Λάρισα
ΜΕ Ε.Γ.Γ.
Ο ΠΡΟΙΣΤΑΜΕΝΟΣ





Φ 522

ΔΗΜΟΣ ΛΑΡΙΣΑΣ

ΔΙΕΥΘΥΝΣΗ: ΠΟΛΕΟΔΟΜΙΑΣ
ΤΜΗΜΑ: ΣΧΕΔΙΟΥ ΠΟΛΗΣ
ΓΡΑΦΕΙΟ: ΠΟΛΕΟΔΟΜΙΚΟΥ ΣΧΕΔΙΑΣΜΟΥ

ΤΟΠΟΓΡΑΦΙΚΟ ΔΙΑΓΡΑΜΜΑ
ΤΡΟΠΟΠΟΙΗΣΗΣ ΣΧΕΔΙΟΥ ΠΟΛΗΣ ΛΑΡΙΣΑΣ
ΠΙΝ. : (ΚΛ. 1 : 500)

ΕΘΝΙΚΟ ΤΥΠΟΓΡΑΦΕΙΟ
Για τεχνικούς λόγους, στο σχεδιάγραμμα έγινε σμίκρυνση κατά ποσοστό 55 %

22.11	23.11	24.11	25.11
22.10	[redacted]	24.10	25.10
22.09	23.09	24.09	

ΣΥΝΟΙΚΙΣΜΟΣ : ΑΜΠΕΛΟΚΗΠΟΙ

ΘΕΜΑ : « Γενική τροποποίηση εγκεκριμένου σχεδίου πόλης Λάρισας στην περιοχή του συνοικισμού Αμπελοκήπων, στην πολεοδομική ενότητα (ΠΕ) ΑΙ ».

Το παρόν συνοδεύει την με αριθμ.
απόφαση του Λάρισας.

Ο ΑΝΑΔΟΧΟΣ

Λάρισα 199

ΑΠΟΣΤΟΛΑΚΗΣ ΑΠΟΣΤΟΛΟΣ
Αρχιτέκτων Μηχανικός ΠΕ 4 με σύμβαση

ΘΕΩΡΗΘΗΚΕ

Η ΕΠΙΒΛΕΠΟΥΣΑ

ΝΟΤΗ ΠΑΡΑΣΚΕΥΗ
Αρχιτέκτων Μηχ. ΠΕ 4 με Β' βαθμό




Η ΔΙΕΥΘΥΝΤΡΙΑ ΠΟΛΕΟΔΟΜΙΑΣ

ΟΥΡ. ΒΑΜΒΑΤΣΙΚΟΥ-ΠΑΠΑΚΩΝΣΤΑΝΤΙΝΟΥ
Αγρ. Τοπογράφος Μηχανικός ΠΕ 6 με Α' βαθμό

Λάρισα 199


ΝΟΜΑΡΧΙΑ ΛΑΡΙΣΑΣ
ΔΗΜΟΣ ΛΑΡΙΣΑΣ
ΔΙΑΓΡΑΜΜΑ ΕΦΑΡΜΟΓΗΣ ΡΥΜΟΤΟΜΙΑΣ
χώρος εκκλησίας
χώρος πλατείας
Ο.Τ. 943Α
Ο.Τ. 937Α
Ο.Τ. 939
Ο.Τ. 939Β
Ο.Τ. 939Α
Ο.Τ. 938Α
Ο.Τ. 938
Κ.Χ.
ΟΔΟΣ ΧΡΥΣΟΣΤΟΜΟΥ
ΟΔΟΣ ΓΕΩΡΓΙΑΔΟΥ
ΚΛΙΜΑΚΑ 1:500

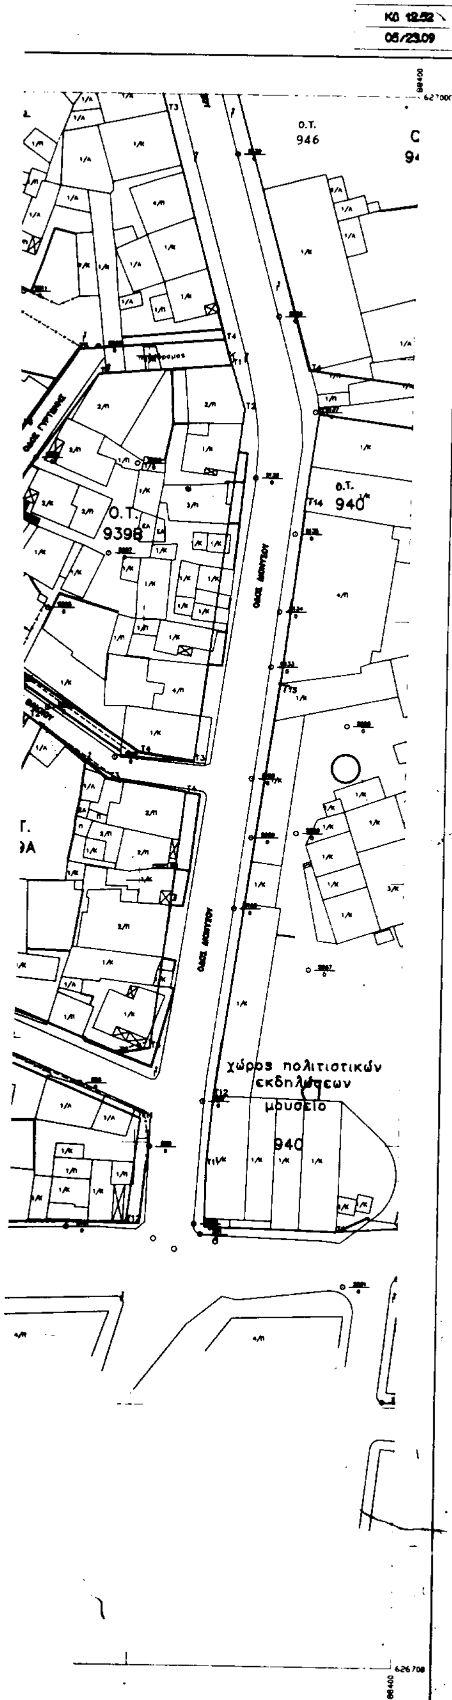

ΠΕΡΙΦΕΡΕΙΑΚΟ ΣΥΜΒΟΥΛΙΟ ΧΩΡΟΤΑΞΙΑΣ
ΟΙΚΙΣΜΟΥ & ΠΕΡΙΒΑΛΛΟΝΤΟΣ
Το παρόν ... εξετάσθηκε από το
Π.Σ.Χ.Ο.Π. ...
και εγκρίθηκε ... υπ' αριθμ.
... του.
ΠΡΟΕΔΡΟΣ ... ΓΡΑΜΜΑΤΕΑΣ

ΧΡ. ΜΠΟΜΠΟΡΙΔΗΣ ... ΚΟΝΙΝΟΣ ΜΠΑΛΑΝΟΣ

ΠΕΡΙΦΕΡΕΙΑ ΘΕΣΣΑΛΙΑΣ
ΔΙΕΥΘΥΝΣΗ ΠΕΡΙΒΑΛΛΟΝΤΟΣ
ΚΑΙ ΧΩΡΟΤΑΞΙΑΣ
ΕΓΚΡΙΝΕΤΑΙ
ΑΠΟΦΑΣΗ ...
Λάρισα ...
ΜΕ Ε.Γ.Γ.
Ο ΠΡΟΙΣΤΑΜΕΝΟΣ

ΜΠΟΜΠΟΡΙΔΗΣ

Φ 522

ΔΗΜΟΣ ΛΑΡΙΣΑΣ

ΔΙΕΥΘΥΝΣΗ: ΠΟΛΕΟΔΟΜΙΑΣ
ΤΜΗΜΑ: ΣΧΕΔΙΟΥ ΠΟΛΗΣ
ΓΡΑΦΕΙΟ: ΠΟΛΕΟΔΟΜΙΚΟΥ ΣΧΕΔΙΑΣΜΟΥ

ΤΟΠΟΓΡΑΦΙΚΟ ΔΙΑΓΡΑΜΜΑ

ΤΡΟΠΟΠΟΙΗΣΗΣ ΣΧΕΔΙΟΥ ΠΟΛΗΣ ΛΑΡΙΣΑΣ

ΠΙΝ. : (ΚΛ. 1 : 500)

22.11	23.11	24.11	25.11
22.10	23.10	24.10	25.10
22.09		24.09	

ΣΥΝΟΙΚΙΣΜΟΣ : ΑΜΠΕΛΟΚΗΠΟΙ

ΘΕΜΑ : « Γενική τροποποίηση εγκεκριμένου σχεδίου πόλης Λάρισας στην περιοχή του συνοικισμού Αμπελοκήπων , στην πολεοδομική ενότητα (ΠΕ) Α1 ».

Το παρόν συνοδεύει την με αριθμ. 503 / 98 απόφαση του Δ. Σ. Λάρισας.

Ο ΑΝΑΔΟΧΟΣ

Λάρισα ...9... ...6... 1998

Για τεχνικούς λόγους στο σχεδιάγραμμα έγινε σμίκρυνση κατά ποσοστό ... %

ΑΠΟΣΤΟΛΑΚΗΣ ΑΠΟΣΤΟΛΟΣ
Αρχιτέκτων Μηχανικός ΠΕ4 με σύμβαση

ΘΕΩΡΗΘΗΚΕ

Η ΕΠΙΒΛΕΠΟΥΣΑ

ΝΟΤΗ ΠΑΡΑΣΚΕΥΗ
Αρχιτέκτων Μηχ. ΠΕ4 με Β' βαθμό

Η ΔΙΕΥΘΥΝΤΡΙΑ ΠΟΛΕΟΔΟΜΙΑΣ

ΘΥΡ. ΒΑΜΒΑΤΣΙΚΟΥ-ΠΑΠΑΚΩΝΣΤΑΝΤΙΝΟΥ
Αγρ. Τοπογράφος Μηχανικός ΠΕ 6 με Α' βαθμό

Λάρισα ...21.. / ..10.. / 1998


ΝΟΜΑΡΧΙΑ ΛΑΡΙΣΑΣ
ΔΗΜΟΣ ΛΑΡΙΣΑΣ
ΔΙΑΓΡΑΜΜΑ ΕΦΑΡΜΟΓΗΣ ΡΥΜΟΤΟΜΙΑΣ
Ο.Τ. 959
Ο.Τ. 959Α
959Η
Κ.Χ.
Ο.Τ. 959Δ
Κ.Χ.
959Ε
Ο.Τ. 959Γ
Κ.Χ.
ΚΛΙΜΑΚΑ 1:500

ΚΔ 12.52
05/24.11

Ο.Τ. 959Δ

Κ.Χ. 959Θ

Ο.Τ. 960

Ο.Τ. 960Α

ΠΕΡΙΦΕΡΕΙΑΚΟ ΣΥΜΒΟΥΛΙΟ ΧΩΡΟΤΑΞΙΑΣ ΟΙΚΙΣΜΟΥ & ΠΕΡΙΒΑΛΛΟΝΤΟΣ
Το παρόν σχεδιάγραμμα εξετάσθηκε από το Π.Σ.Χ.Ο.Π.
και εγκρίθηκε με την υπ' αριθμ. συνεδρίαση του.
ΠΡΟΕΔΡΟΣ ΓΡΑΜΜΑΤΕΑΣ
ΧΡ. […]ΜΠΟΡΙΔΗΣ ΚΩΝ/ΝΟΣ ΜΠΑΛΑΦΟΣ

ΠΕΡΙΦΕΡΕΙΑ ΘΕΣΣΑΛΙΑΣ
ΔΙΕΥΘΥΝΣΗ ΠΕΡΙΒΑΛΛΟΝΤΟΣ ΚΑΙ ΧΩΡΟΤΑΞΙΑΣ
ΕΓΚΡΙΝΕΤΑΙ
ΑΠΟΦΑΣΗ
Λάρισα
ΜΕ Ε.Γ.Γ.
Ο ΠΡΟΙΣΤΑΜΕΝΟΣ
[…]ΜΠΟΡΙΔΗΣ

Φ 522

ΔΗΜΟΣ ΛΑΡΙΣΑΣ

ΔΙΕΥΘΥΝΣΗ: ΠΟΛΕΟΔΟΜΙΑΣ
ΤΜΗΜΑ: ΣΧΕΔΙΟΥ ΠΟΛΗΣ
ΓΡΑΦΕΙΟ: ΠΟΛΕΟΔΟΜΙΚΟΥ ΣΧΕΔΙΑΣΜΟΥ

ΤΟΠΟΓΡΑΦΙΚΟ ΔΙΑΓΡΑΜΜΑ
ΤΡΟΠΟΠΟΙΗΣΗΣ ΣΧΕΔΙΟΥ ΠΟΛΗΣ ΛΑΡΙΣΑΣ
ΠΙΝ. : (ΚΛ. 1 : 500)

22.11	23.11	[redacted]	25.11
22.10	23.10	24.10	25.10
22.09	23.09	24.09	

ΣΥΝΟΙΚΙΣΜΟΣ : ΑΜΠΕΛΟΚΗΠΟΙ

ΘΕΜΑ : « Γενική τροποποίηση εγκεκριμένου σχεδίου πόλης Λάρισας στην περιοχή του συνοικισμού Αμπελοκήπων , στην πολεοδομική ενότητα (ΠΕ) Α1 ».

Το παρόν συνοδεύει την με αριθμ. απόφαση του Λάρισας.

Λάρισα ... 199

Ο ΑΝΑΔΟΧΟΣ

ΑΠΟΣΤΟΛΑΚΗΣ ΑΠΟΣΤΟΛΟΣ
Αρχιτέκτων Μηχανικός ΠΕ4 με σύμβαση

ΕΘΝΙΚΟ ΤΥΠΟΓΡΑΦΕΙΟ
Για τεχνικούς λόγους στο σχεδιάγραμμα έγινε σμίκρυνση κατά ποσοστό 35 %

ΘΕΩΡΗΘΗΚΕ

Η ΕΠΙΒΛΕΠΟΥΣΑ

ΝΟΤΗ ΠΑΡΑΣΚΕΥΗ
Αρχιτέκτων Μηχ. ΠΕ4 με Β' βαθμό

Η ΔΙΕΥΘΥΝΤΡΙΑ ΠΟΛΕΟΔΟΜΙΑΣ


ΔΗΜΟΣ ΛΑΡΙΣΑΣ

ΦΥΣ. ΒΑΜΒΑΤΣΙΚΟΥ-ΠΑΠΑΚΩΝΣΤΑΝΤΙΝΟΥ
Αγρ. Τοπογράφος Μηχανικός ΠΕ 6 με Α' βαθμό


Λάρισα ..... / ... / 199

ΝΟΜΑΡΧΙΑ ΛΑΡΙΣΑΣ
ΔΗΜΟΣ ΛΑΡΙΣΑΣ

ΔΙΑΓΡΑΜΜΑ ΕΦΑΡΜΟΓΗΣ ΡΥΜΟΤΟΜΙΑΣ

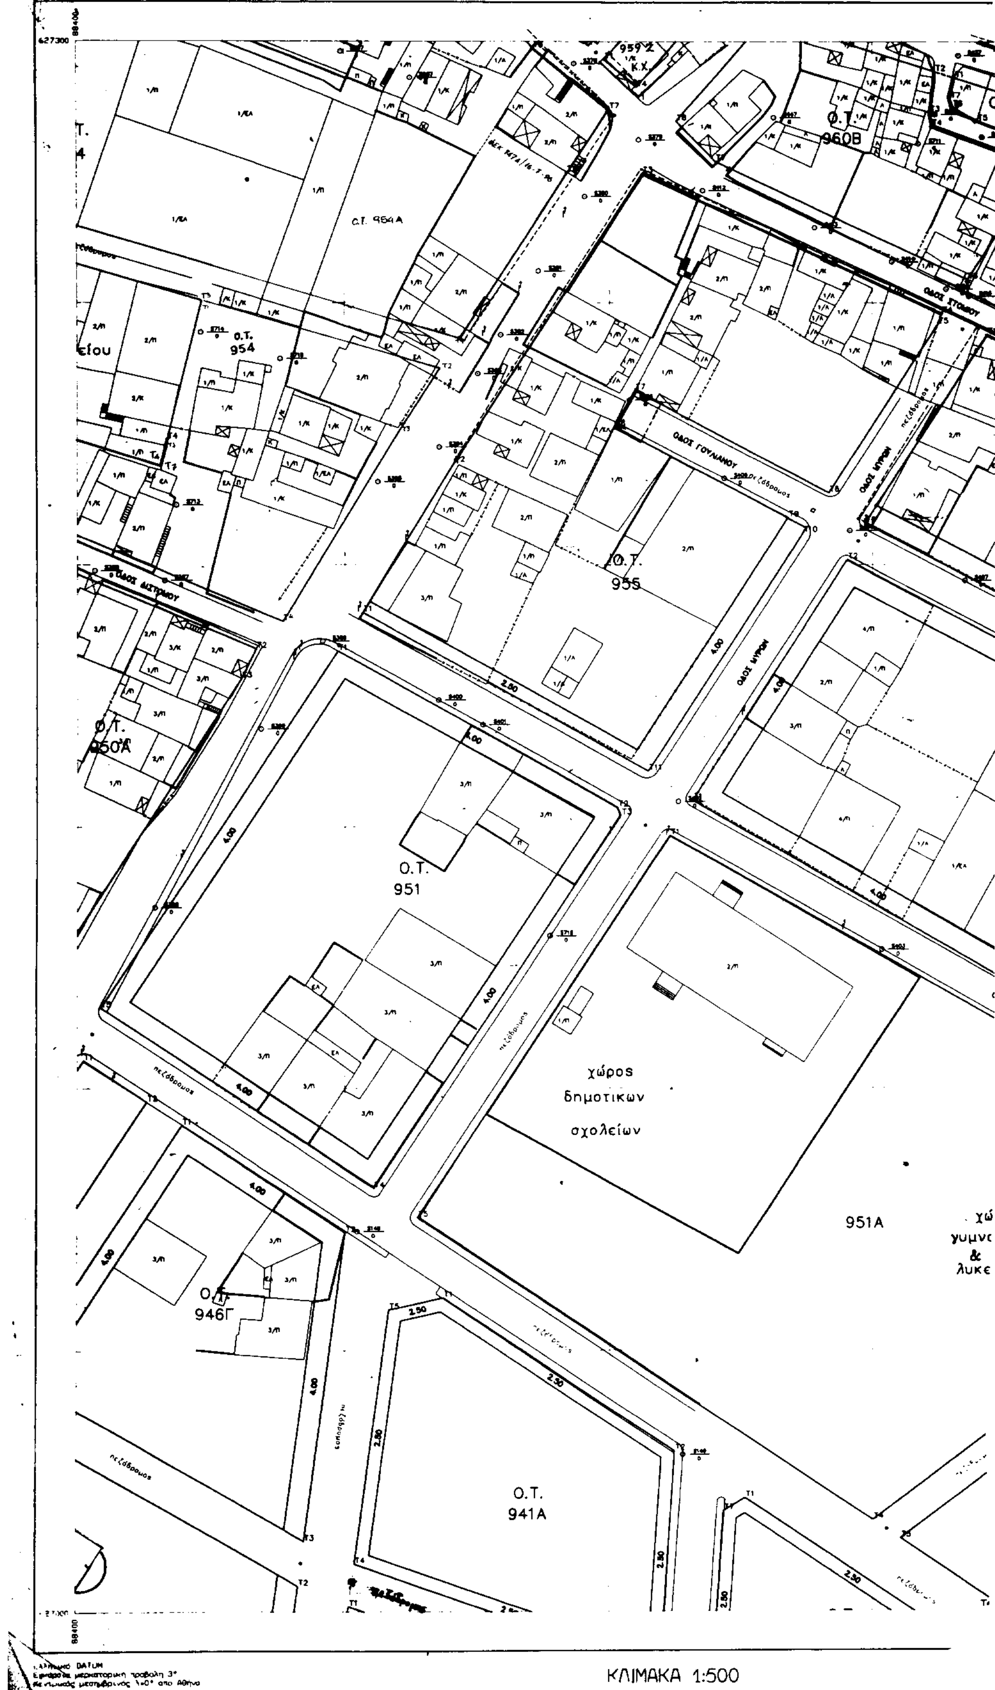

ΚΛΙΜΑΚΑ 1:500

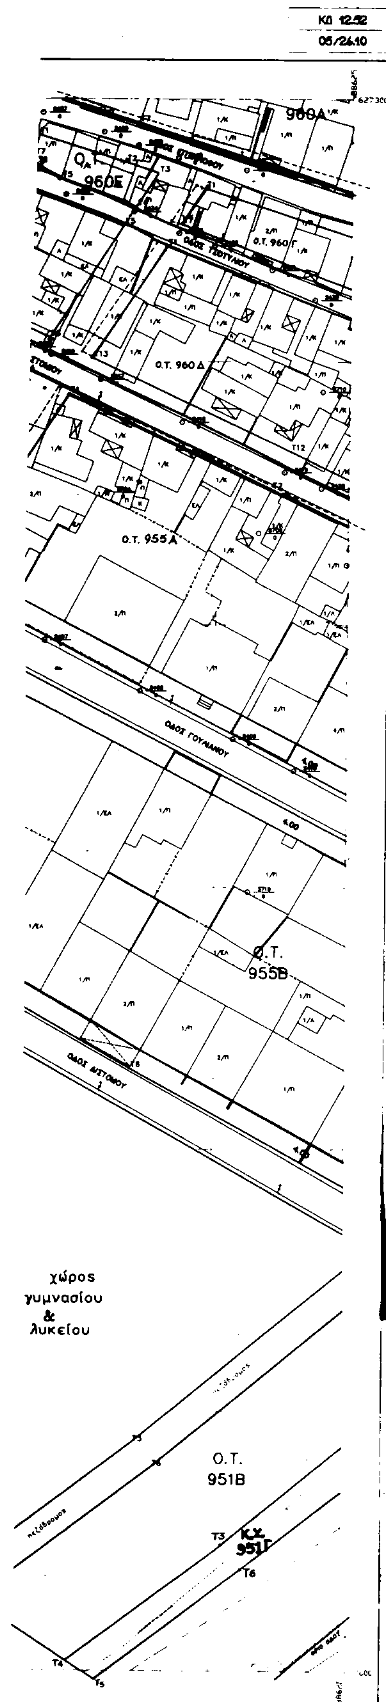

ΠΕΡΙΦΕΡΕΙΑΚΟ ΣΥΜΒΟΥΛΙΟ ΧΩΡΟΤΑΞΙΑΣ ΟΙΚΙΣΜΟΥ & ΠΕΡΙΒΑΛΛΟΝΤΟΣ
Το παρόν σχέδιο ... εξετάσθηκε από το Π.Σ.Χ.Ο.Π. ... και εγκρίθηκε ... την υπ' αριθμ. ... συνεδρίαση του.
ΠΡΟΕΔΡΟΣ ΓΡΑΜΜΑΤΕΑΣ
Κ. ΜΠΟΜΠΟΡΙΔΗΣ

ΠΕΡΙΦΕΡΕΙΑ ΘΕΣΣΑΛΙΑΣ
ΔΙΕΥΘΥΝΣΗ ΠΕΡΙΒΑΛΛΟΝΤΟΣ
ΚΑΙ ΧΩΡΟΤΑΞΙΑΣ
ΕΓΚΡΙΝΕΤΑΙ
ΑΠΟΦΑΣΗ 2396/2001
Λάρισα 26.3.2001
Ο ΑΝΑΠΛ. ΓΕ. Γ. Γ.
ΠΡΟΪΣΤΑΜΕΝΟΣ



Κ. ΜΠΟΜΠΟΡΙΔΗΣ

Φ 522

ΔΗΜΟΣ ΛΑΡΙΣΑΣ

ΔΙΕΥΘΥΝΣΗ: ΠΟΛΕΟΔΟΜΙΑΣ
ΤΜΗΜΑ: ΣΧΕΔΙΟΥ ΠΟΛΗΣ
ΓΡΑΦΕΙΟ: ΠΟΛΕΟΔΟΜΙΚΟΥ ΣΧΕΔΙΑΣΜΟΥ

ΤΟΠΟΓΡΑΦΙΚΟ ΔΙΑΓΡΑΜΜΑ
ΤΡΟΠΟΠΟΙΗΣΗΣ ΣΧΕΔΙΟΥ ΠΟΛΗΣ ΛΑΡΙΣΑΣ
ΠΙΝ. : (ΚΛ. 1 : 500)

22.11	23.11	24.11	25.11
22.10	23.10	[redacted]	25.10
22.09	23.09	24.09	

ΕΘΝΙΚΟ ΤΥΠΟΓΡΑΦΕΙΟ
Για τεχνικούς λόγους στο σχεδιάγραμμα έγινε σμίκρυνση κατά ποσοστό 25 %

ΣΥΝΟΙΚΙΣΜΟΣ : ΑΜΠΕΛΟΚΗΠΟΙ

ΘΕΜΑ : « Γενική τροποποίηση εγκεκριμένου σχεδίου πόλης Λάρισας στην περιοχή του συνοικισμού Αμπελοκήπων , στην πολεοδομική ενότητα (ΠΕ) Α1 » .

Το παρόν συνοδεύει την με αριθμ. 503 / 98 απόφαση του Δ. Σ. Λάρισας.

Ο ΑΝΑΔΟΧΟΣ

Λάρισα 9 . 6 . 1998

ΑΠΟΣΤΟΛΑΚΗΣ ΑΠΟΣΤΟΛΟΣ
Αρχιτέκτων Μηχανικός ΠΕ4 με σύμβαση

ΘΕΩΡΗΘΗΚΕ

Η ΕΠΙΒΛΕΠΟΥΣΑ
ΝΟΤΗ ΠΑΡΑΣΚΕΥΗ
Αρχιτέκτων Μηχ. ΠΕ 4 με Β' βαθμό

Η ΔΙΕΥΘΥΝΤΡΙΑ ΠΟΛΕΟΔΟΜΙΑΣ




ΘΥΡ. ΒΑΜΒΑΤΣΙΚΟΥ-ΠΑΠΑΚΩΝΣΤΑΝΤΙΝΟΥ
Αγρ. Τοπογράφος Μηχανικός ΠΕ 6 με Α' βαθμό


Λάρισα 21 / 10 / 1998


ΝΟΜΑΡΧΙΑ ΛΑΡΙΣΑΣ
ΔΗΜΟΣ ΛΑΡΙΣΑΣ


ΔΙΑΓΡΑΜΜΑ ΕΦΑΡΜΟΓΗΣ ΡΥΜΟΤΟΜΙΑΣ

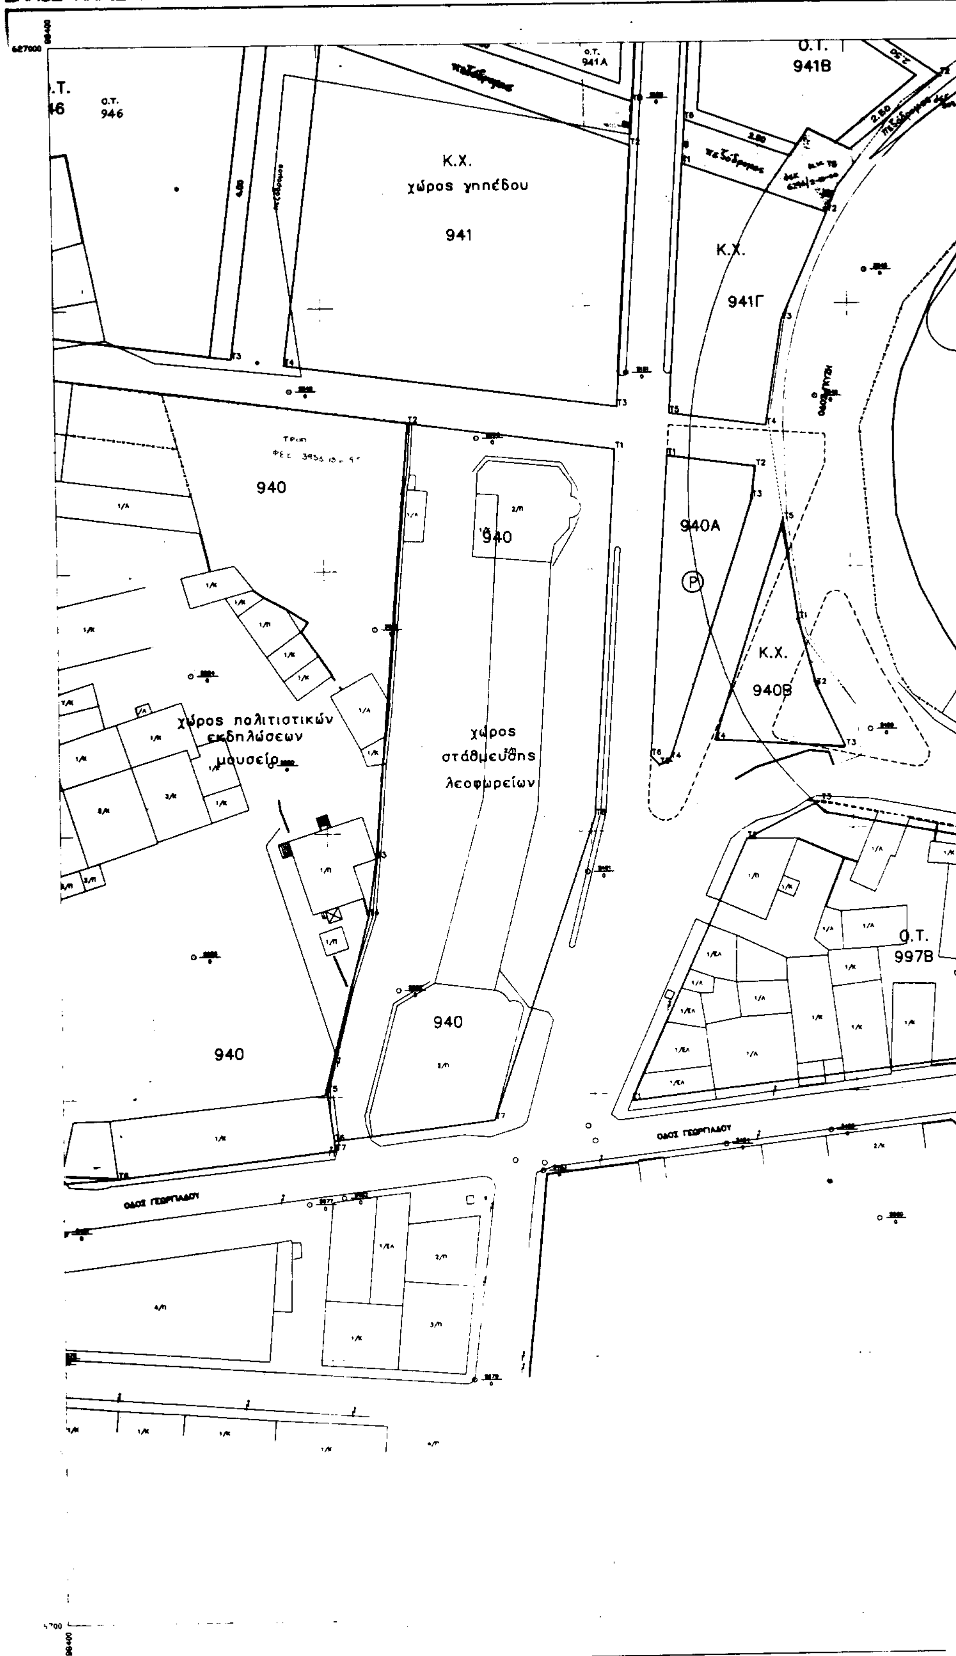

ΚΛΙΜΑΚΑ 1:500

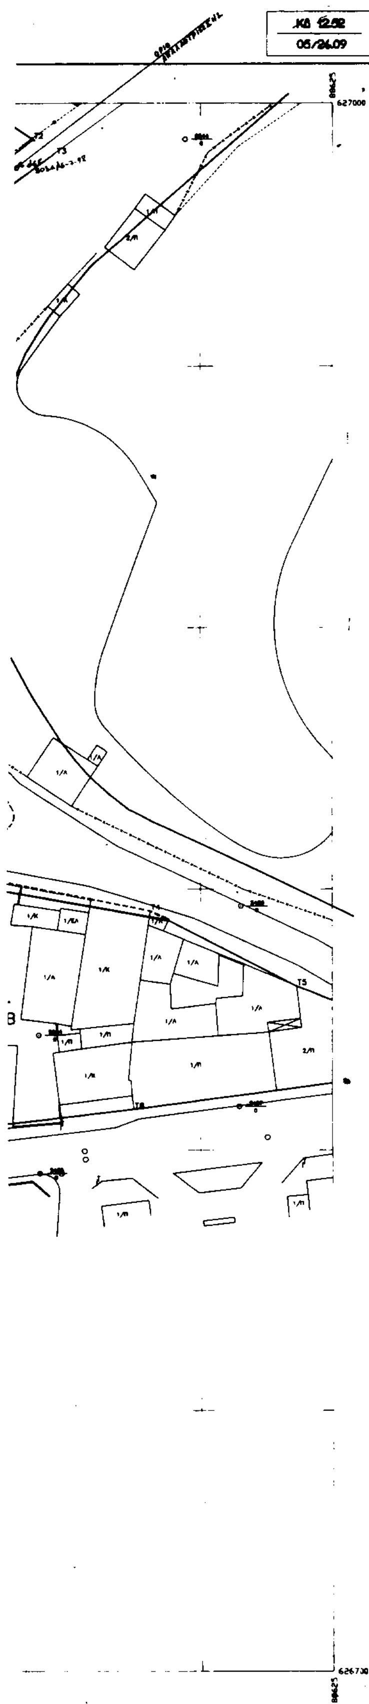

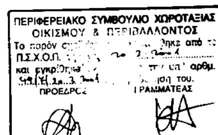

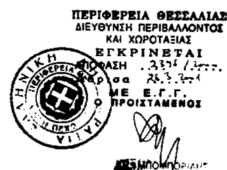



Φ '522

ΔΗΜΟΣ ΛΑΡΙΣΑΣ

ΔΙΕΥΘΥΝΣΗ: ΠΟΛΕΟΔΟΜΙΑΣ
ΤΜΗΜΑ: ΣΧΕΔΙΟΥ ΠΟΛΗΣ
ΓΡΑΦΕΙΟ: ΠΟΛΕΟΔΟΜΙΚΟΥ ΣΧΕΔΙΑΣΜΟΥ

ΤΟΠΟΓΡΑΦΙΚΟ ΔΙΑΓΡΑΜΜΑ

ΤΡΟΠΟΠΟΙΗΣΗΣ ΣΧΕΔΙΟΥ ΠΟΛΗΣ ΛΑΡΙΣΑΣ

ΠΙΝ. : (ΚΛ. 1 : 500)

22.11	23.11	24.11	25.11
22.10	23.10	24.10	25.10
22.09	23.09	[illegible]	

ΣΥΝΟΙΚΙΣΜΟΣ : ΑΜΠΕΛΟΚΗΠΟΙ

ΘΕΜΑ : « Γενική τροποποίηση εγκεκριμένου σχεδίου πόλης Λάρισας στην περιοχή του συνοικισμού Αμπελοκήπων , στην πολεοδομική ενότητα (ΠΕ) Α1 » .

Το παρόν συνοδεύει την με αριθμ. 503 / 98 απόφαση του Δ. Σ. Λάρισας.

Ο ΑΝΑΔΟΧΟΣ

Λάρισα 9 . 6 . 1998

Για τεχνικούς λόγους στο διάγραμμα έγινε σμίκρυνση κατά ποσοστό 75 %

ΑΠΟΣΤΟΛΑΚΗΣ ΑΠΟΣΤΟΛΟΣ
Αρχιτέκτων Μηχανικός ΠΕ 4 με σύμβαση

ΘΕΩΡΗΘΗΚΕ

Η ΕΠΙΒΛΕΠΟΥΣΑ
ΝΟΤΗ ΠΑΡΑΣΚΕΥΗ
Αρχιτέκτων Μηχ. ΠΕ 4 με Β' βαθμό

Η ΔΙΕΥΘΥΝΤΡΙΑ ΠΟΛΕΟΔΟΜΙΑΣ
ΟΥΡ. ΒΑΜΒΑΤΣΙΚΟΥ-ΠΑΠΑΚΩΝΣΤΑΝΤΙΝΟΥ
Αγρ. Τοπογράφος Μηχανικός ΠΕ 6 με Α' βαθμό

Λάρισα 2. . 10 / 1998


ΝΟΜΑΡΧΙΑ ΛΑΡΙΣΑΣ
ΔΗΜΟΣ ΛΑΡΙΣΑΣ

ΔΙΑΓΡΑΜΜΑ ΕΦΑΡΜΟΓΗΣ ΡΥΜΟΤΟΜΙΑΣ

ΚΛΙΜΑΚΑ 1:500

ΚΦ 12.52

05/25.10

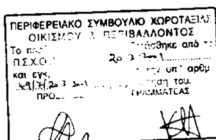

ΚΩΝ/ΝΟΣ ΜΠΑΛΑΝΟΣ

[redacted] ΜΠΟΜΠΟΡΙΔΗΣ

ΠΕΡΙΦΕΡΕΙΑ ΘΕΣΣΑΛΙΑΣ
ΔΙΕΥΘΥΝΣΗ ΠΕΡΙΒΑΛΛΟΝΤΟΣ
ΚΑΙ ΧΩΡΟΤΑΞΙΑΣ
ΕΓΚΡΙΝΕΤΑΙ
ΑΠΟΦΑΣΗ 2394/2001
Λάρισα 28.3.2001
ΜΕ Ε.Γ.Γ.
Ο ΠΡΟΪΣΤΑΜΕΝΟΣ



[redacted] ΜΠΟΜΠΟΡΙΔΗΣ



Φ 522

ΔΗΜΟΣ ΛΑΡΙΣΑΣ

ΔΙΕΥΘΥΝΣΗ: ΠΟΛΕΟΔΟΜΙΑΣ
ΤΜΗΜΑ: ΣΧΕΔΙΟΥ ΠΟΛΗΣ
ΓΡΑΦΕΙΟ: ΠΟΛΕΟΔΟΜΙΚΟΥ ΣΧΕΔΙΑΣΜΟΥ

ΤΟΠΟΓΡΑΦΙΚΟ ΔΙΑΓΡΑΜΜΑ

ΤΡΟΠΟΠΟΙΗΣΗΣ ΣΧΕΔΙΟΥ ΠΟΛΗΣ ΛΑΡΙΣΑΣ

ΠΙΝ. : (ΚΛ. 1 : 500)

22.11	23.11	24.11	25.11
22.10	23.10	24.10	[redacted]
22.09	23.09	24.09	


ΣΥΝΟΙΚΙΣΜΟΣ : ΑΜΠΕΛΟΚΗΠΟΙ

ΘΕΜΑ : « Γενική τροποποίηση εγκεκριμένου σχεδίου πόλης Λάρισας στην περιοχή του συνοικισμού Αμπελοκήπων , στην πολεοδομική ενότητα (ΠΕ) Α1 » .

Το παρόν συνοδεύει την με αριθμ. 503 / 98 απόφαση του Δ. Σ. Λάρισας.

Ο ΑΝΑΔΟΧΟΣ

Λάρισα 9. 6. 1998

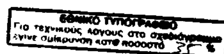

ΑΠΟΣΤΟΛΑΚΗΣ ΑΠΟΣΤΟΛΟΣ
Αρχιτέκτων Μηχανικός ΠΕ4 με σύμβαση

ΘΕΩΡΗΘΗΚΕ

Η ΕΠΙΒΛΕΠΟΥΣΑ

ΝΟΤΗ ΠΑΡΑΣΚΕΥΗ
Αρχιτέκτων Μηχ. ΠΕ4 με Β' βαθμό

Η ΔΙΕΥΘΥΝΤΡΙΑ ΠΟΛΕΟΔΟΜΙΑΣ

ΣΟΥ ΒΑΜΒΑΪΣΙΚΟΥ-ΠΑΠΑΚΩΝΣΤΑΝΤΙΝΟΥ
Αγρ. Τοπογράφος Μηχανικός ΠΕ 6 με Α' βαθμό

Λάρισα 21. 10. 1998

ΔΗΜΟΣ ΛΑΡΙΣΑΣ

Φ 522

ΔΙΕΥΘΥΝΣΗ: ΠΟΛΕΟΔΟΜΙΑΣ
ΤΜΗΜΑ: ΣΧΕΔΙΟΥ ΠΟΛΗΣ
ΓΡΑΦΕΙΟ: ΠΟΛΕΟΔΟΜΙΚΟΥ ΣΧΕΔΙΑΣΜΟΥ

ΤΟΠΟΓΡΑΦΙΚΟ ΔΙΑΓΡΑΜΜΑ
ΤΡΟΠΟΠΟΙΗΣΗΣ ΣΧΕΔΙΟΥ ΠΟΛΗΣ ΛΑΡΙΣΑΣ
ΠΙΝ. : (ΚΛ. 1 : 500)

22.11	23.11	24.11	[redacted]
22.10	23.10	24.10	25.10
22.09	23.09	24.09	

ΣΥΝΟΙΚΙΣΜΟΣ : ΑΜΠΕΛΟΚΗΠΟΙ

ΘΕΜΑ : « Γενική τροποποίηση εγκεκριμένου σχεδίου πόλης Λάρισας στην περιοχή του συνοικισμού Αμπελοκήπων, στην πολεοδομική ενότητα (ΠΕ) Α1 ».

Το παρόν συνοδεύει την με αριθμ. 503 / 98 απόφαση του Δ. Σ. Λαρισας.

Ο ΑΝΑΔΟΧΟΣ

Λαρισα 9 6 1998

ΑΠΟΣΤΟΛΑΚΗΣ ΑΠΟΣΤΟΛΟΣ
Αρχιτέκτων Μηχανικός ΠΕ4 με σύμβαση

ΕΘΝΙΚΟ ΤΥΠΟΓΡΑΦΕΙΟ
Για τεχνικούς λόγους στο σχεδιάγραμμα έγινε σμίκρυνση κατά ποσοστό 38 %

ΘΕΩΡΗΘΗΚΕ

Η ΕΠΙΒΛΕΠΟΥΣΑ
ΝΟΤΗ ΠΑΡΑΣΚΕΥΗ
Αρχιτέκτων Μηχ. ΠΕ4 με Β' βαθμό

Η ΔΙΕΥΘΥΝΤΡΙΑ ΠΟΛΕΟΔΟΜΙΑΣ
ΟΥΡ. ΒΑΜΒΑΤΖΙΚΟΥ-ΠΑΠΑΚΩΝΣΤΑΝΤΙΝΟΥ
Αγρ. Τοπογράφος Μηχανικός ΠΕ 6 με Α' βαθμό

Λάρισα 21 / 10 / 1998

ΠΕΡΙΦΕΡΕΙΑΚΟ ΣΥΜΒΟΥΛΙΟ ΧΩΡΟΤΑΞΙΑΣ
ΟΙΚΙΣΜΟΥ & ΠΕΡΙΒΑΛΛΟΝΤΟΣ
Το παρόν [illegible] εξετάσθηκε από το
Π.Σ.Χ.Ο.Π. [illegible] 20 3 [illegible]
και εγκρίθηκε [illegible] την υπ' αριθμ.
497/Τ/ 20 3 [illegible] γνωμοδότηση του.
ΠΡΟΕΔΡΟΣ ΓΡΑΜΜΑΤΕΑΣ
ΡΩΜΗΛΟΣ ΜΠΑΛΑΝΟΣ
ΜΠΟΜΠΟΡΙΔΗΣ

ΠΕΡΙΦΕΡΕΙΑ ΘΕΣΣΑΛΙΑΣ
ΔΙΕΥΘΥΝΣΗ ΠΕΡΙΒΑΛΛΟΝΤΟΣ
ΚΑΙ ΧΩΡΟΤΑΞΙΑΣ
ΕΓΚΡΙΝΕΤΑΙ
ΑΠΟΦΑΣΗ 3396 / [illegible]
Λάρισα 26.3.[illegible]1
ΜΕ Ε.Γ.Γ.
ΠΡΟΙΣΤΑΜΕΝΟΣ
ΜΠΟΜΠΟΡΙΔΗΣ



ΔΗΜΟΣ ΛΑΡΙΣΑΣ

Φ 522

ΔΙΕΥΘΥΝΣΗ: ΠΟΛΕΟΔΟΜΙΑΣ
ΤΜΗΜΑ: ΣΧΕΔΙΟΥ ΠΟΛΗΣ
ΓΡΑΦΕΙΟ: ΠΟΛΕΟΔΟΜΙΚΟΥ ΣΧΕΔΙΑΣΜΟΥ

ΤΟΠΟΓΡΑΦΙΚΟ ΔΙΑΓΡΑΜΜΑ

ΤΡΟΠΟΠΟΙΗΣΗΣ ΣΧΕΔΙΟΥ ΠΟΛΗΣ ΛΑΡΙΣΑΣ

ΠΙΝ. : (ΚΛ. 1 : 500)

22.11	23.11	24.11	25.11
22.10	23.10	24.10	25.10
22.09	23.09	24.09	

ΣΥΝΟΙΚΙΣΜΟΣ : ΑΜΠΕΛΟΚΗΠΟΙ

ΘΕΜΑ : « Γενική τροποποίηση εγκεκριμένου σχεδίου πόλης Λάρισας στην περιοχή του συνοικισμού Αμπελοκήπων , στην πολεοδομική ενότητα (ΠΕ) Α1 ».

Το παρόν συνοδεύει την με αριθμ. 503/98 απόφαση του Δ. Σ. Λαρισας.

Ο ΑΝΑΔΟΧΟΣ

Λαρισα 9 / 6 / 1998

ΑΠΟΣΤΟΛΑΚΗΣ ΑΠΟΣΤΟΛΟΣ
Αρχιτεκτων Μηχανικος ΠΕ4 με συμβαση

ΘΕΩΡΗΘΗΚΕ

Η ΕΠΙΒΛΕΠΟΥΣΑ

ΝΟΤΗ ΠΑΡΑΣΚΕΥΗ
Αρχιτεκτων Μηχ. ΠΕ4 με Β' βαθμο

Η ΔΙΕΥΘΥΝΤΡΙΑ ΠΟΛΕΟΔΟΜΙΑΣ


ΘΥΡ. ΒΑΜΒΑΤΣΙΚΟΥ-ΠΑΠΑΚΩΝΣΤΑΝΤΙΝΟΥ
Αγρ. Τοπογράφος Μηχανικος ΠΕ ο με Α' βαθμο

Λαρισα 21 . 10 . 1998

ΠΕΡΙΦΕΡΕΙΑΚΟ ΣΥΜΒΟΥΛΙΟ ΧΩΡΟΤΑΞΙΑΣ ΟΙΚΙΣΜΟΥ & ΠΕΡΙΒΑΛΛΟΝΤΟΣ
Το παρόν ... εξετάσθηκε από το Π.Σ.Χ.Ο.Π. την 20.3.2001
και εγκρίθηκε ... αρθμ. 44/Σ.20.3.2001 ... του.
ΠΡΟΕΔΡΟΣ ΓΡΑΜΜΑΤΕΑΣ
ΚΩΝ/ΝΟΣ ΜΙΧ/ΛΑΝΟΣ
ΜΠΟΜΠΟΡΙΔΗΣ

ΠΕΡΙΦΕΡΕΙΑ ΘΕΣΣΑΛΙΑΣ
ΔΙΕΥΘΥΝΣΗ ΠΕΡΙΒΑΛΛΟΝΤΟΣ
ΚΑΙ ΧΩΡΟΤΑΞΙΑΣ
ΕΓΚΡΙΝΕΤΑΙ
ΑΠΟΦΑΣΗ 2396 / ...
Λάρισα 26.3.2001
ΜΕ Ε.Γ.Γ.
Ο ΠΡΟΙΣΤΑΜΕΝΟΣ
ΜΠΟΜΠΟΡΙΔΗΣ



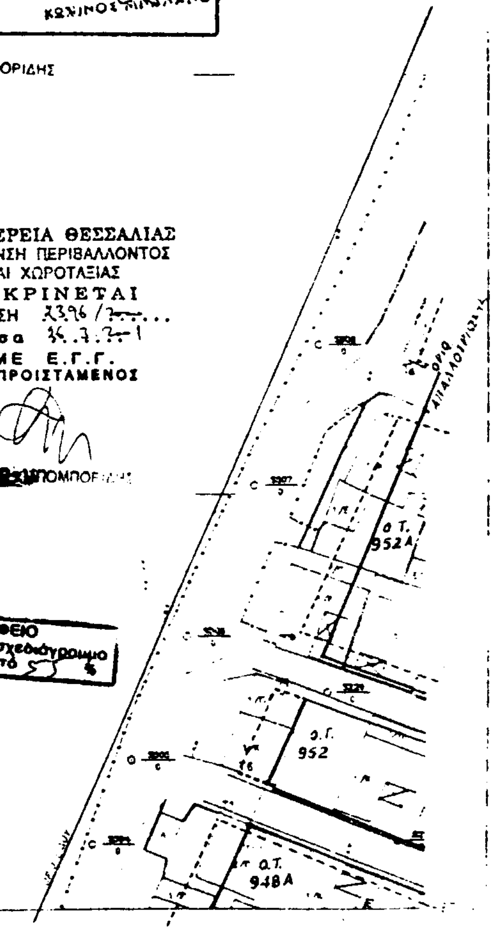

ΕΘΝΙΚΟ ΤΥΠΟΓΡΑΦΕΙΟ
Για τεχνικούς λόγους στο σχεδιάγραμμα έγινε σμίκρυνση κατά ποσοστό 55 %

Αριθ. 135 (2)

Κήρυξη αναδασωτέας έκτασης ενός στρέμματος και οκτακοσίων τ.μ. στη θέση «Ρέμου» Περιφέρειας Δήμου Πηνείας, ΔΔ Βελανιδίου Ν. Ηλείας.

Ο ΓΕΝΙΚΟΣ ΓΡΑΜΜΑΤΕΑΣ
ΠΕΡΙΦΕΡΕΙΑΣ ΔΥΤΙΚΗΣ ΕΛΛΑΔΟΣ

Έχοντας υπόψη:

1) Τις δ/ξεις για τη δ/κή αποκ/ση το Ν. 2503/97 και την 186ΓΓ/98 απόφ. Γεν. Γραμ. Περιφ. Δυτ. Ελλάδος.

2) Τις δ/ξεις του αρθ. 117 παρ. 3 του Συντάγματος της χώρας.

3) Τις δ/ξεις του Ν. 998/79 «περί προστασίας των Δασών κλπ» και ειδικότερα τα αρθ. 41 παρ. 1, 38 παρ 8 και Ν. 2040/92 αριθ.12 παρ. 3.

4) Τις δ/γές του Υπουργείου Γεωργίας 16417/1180/6.7.80, 18247/3049/24.9.80, 141823/24.2.83 και 85144/1468/9.9.1992.

5) Την 203/22.1.2001 πρόταση του Δασαρχείου Αμαλιάδας που αναφέρεται στο θέμα για κήρυξη δασικής έκτασης ως αναδασωτέας διότι η δασική βλάστηση που την κάλυπτε καταστράφηκε από την εκχέρσωση που έκαναν ο Χρήστος Παν. Παναγόπουλος και Θεόδωρος Μαχαίρας και επιβάλλεται η εκ νέου δάσωση της. Η πράξη βεβαιώθηκε την 22.1.2001.

6. Την 186ΓΓ/30.6.1998 απόφαση Γενικού Γραμματέα Περιφέρειας Δυτ. Ελλάδας (ΦΕΚ 727/Β/98) περί μεταβίβασης αρμοδιοτήτων, αποφασίζουμε:

Κηρύσσουμε αναδασωτέα με σκοπό την επαναδημιουργία με φυσική αναγέννηση της δασικής βλάστησης που καταστράφηκε με εκχέρσωση από τους ανωτέρω, την Δημόσια δασική έκταση εμβαδού 1,800 στρεμμάτων που βρίσκεται στη θέση «Ρέμου» περιφέρειας Δήμου Πηνείας Δ Δ Βελανιδίου, Ν. Ηλείας.

Προσδιορίζεται από τα στοιχεία σχεδιαγράμματος και έχει όρια:

Ανατολικά: Με δημόσιο δάσος αείφυλλων - πλατύφυλλων.

Δυτικά: Με καλλιεργούμενη έκταση από τον ίδιο και ΔΔΕ.

Βόρεια: Με δημόσιο δάσος αείφυλλων - πλατύφυλλων.

Νότια: Με καλλιεργούμενη γεωργικά έκταση και ελαιοστάσιο και ΔΔΕ.

Όπως φαίνεται στο συνημμένο διάγραμμα που αποτελεί αναπόσπαστο μέρος της απόφασης αυτής.

Η απόφαση αυτή να δημοσιευθεί στην εφημερίδα Κυβέρνησης.

Πάτρα, 9 Φεβρουαρίου 2001

Με εντολή Γενικού Γραμματέα Περιφέρειας
Ο Γενικός Διευθυντής
ΠΑΝΑΓΙΩΤΗΣ ΣΚΟΥΡΑΣ

ΕΘΝΙΚΟ ΤΥΠΟΓΡΑΦΕΙΟ

ΕΦΗΜΕΡΙΔΑ ΤΗΣ ΚΥΒΕΡΝΗΣΕΩΣ

ΚΑΠΟΔΙΣΤΡΙΟΥ 34 * ΑΘΗΝΑ 104 32 * TELEX 223211 YPET GR * FAX 52 21 004
ΗΛΕΚΤΡΟΝΙΚΗ ΔΙΕΥΘΥΝΣΗ: http: www.et.gr
e-mail: webmaster @ et.gr

ΥΠΗΡΕΣΙΕΣ ΕΞΥΠΗΡΕΤΗΣΗΣ ΠΟΛΙΤΩΝ

ΚΕΝΤΡΙΚΗ ΥΠΗΡΕΣΙΑ Σολωμού 51		ΠΕΡΙΦΕΡΕΙΑΚΑ ΓΡΑΦΕΙΑ ΠΩΛΗΣΗΣ Φ.Ε.Κ.	
Πληροφορίες δημοσιευμάτων Α.Ε. - Ε.Π.Ε.	5225 761 - 5230 841	**ΘΕΣΣΑΛΟΝΙΚΗ** - Βασ. Όλγας 227 - Τ.Κ. 54100	(031) 423 956
Πληροφορίες δημοσιευμάτων λοιπών Φ.Ε.Κ.	5225 713 - 5249 547	**ΠΕΙΡΑΙΑΣ** - Γούναρη και Εθν. Αντίστασης Τ.Κ. 185 31	4135 228
Πώληση Φ.Ε.Κ.	5239 762	**ΠΑΤΡΑ** - Κορίνθου 327 - Τ.Κ. 262 23	(061) 638 109 -110
Φωτοαντίγραφα παλαιών Φ.Ε.Κ.	5248 141	**ΙΩΑΝΝΙΝΑ** - Διοικητήριο Τ.Κ. 450 44	(0651) 87215
Βιβλιοθήκη παλαιών Φ.Ε.Κ.	5248 188	**ΚΟΜΟΤΗΝΗ** - Δημοκρατίας 1 Τ.Κ. 691 00	(0531) 22 858
Οδηγίες για δημοσιεύματα Α.Ε. - Ε.Π.Ε.	5248 785	**ΛΑΡΙΣΑ** - Διοικητήριο Τ.Κ. 411 10	(041) 597449
Εγγραφή Συνδρομητών Φ.Ε.Κ. και αποστολή Φ.Ε.Κ.	5248 320	**ΚΕΡΚΥΡΑ** - Σαμαρά 13 Τ.Κ. 491 00	(0661) 89 127 / 89 120
		ΗΡΑΚΛΕΙΟ - Πλ. Ελευθερίας 1, Τ.Κ. 711 10	(081) 396 223
		ΛΕΣΒΟΣ - Πλ. Κωνσταντινουπόλεως Τ.Κ. 811 00 Μυτιλήνη	(0251) 46 888 / 47 533

ΤΙΜΗ ΠΩΛΗΣΗΣ ΦΥΛΛΩΝ ΕΦΗΜΕΡΙΔΟΣ ΤΗΣ ΚΥΒΕΡΝΗΣΕΩΣ

Σε έντυπη μορφή

- Για τα ΦΕΚ από 1 μέχρι 24 σελίδες 300 δρχ. (0,88 euro)
- Για τα ΦΕΚ από 24 σελίδες και πάνω η τιμή πώλησης κάθε φύλλου (8σέλιδου ή μέρους αυτού) προσαυξάνεται κατά 100 δρχ. ανά 8σέλιδο ή μέρος αυτού.

Σε μορφή CD:

Τεύχος	**ΔΡΧ.**	**EURO**
Α΄	60.000	176,08
Β΄	70.000	205,43
Δ΄	50.000	146,74
Α.Ε. - Ε.Π.Ε. (μηνιαίο)	20.000	58,69
Α΄, Β΄, Δ΄ (τριμηνιαίο)	30.000	88,04

Η τιμή των CDs παρελθόντων ετών προσαυξάνεται κατά 2.000 δρχ. (5,87 euro) ανά έτος παλαιότητας.
Η τιμή διάθεσης φωτοαντιγράφων ΦΕΚ 50 δρχ. (0,15 euro) ανά σελίδα

ΕΤΗΣΙΕΣ ΣΥΝΔΡΟΜΕΣ Φ.Ε.Κ.

	Σε έντυπη μορφή				**Από το Internet**			
Τεύχος	Κ.Α.Ε. Προϋπολογισμού 2531		Κ.Α.Ε. εσόδου υπέρ ΤΑΠΕΤ 3512		Κ.Α.Ε. Προϋπολογισμού 2531		Κ.Α.Ε. εσόδου υπέρ ΤΑΠΕΤ 3512	
	δρχ.	euro	δρχ.	euro	δρχ.	euro	δρχ.	euro
Α΄ (Νόμοι, Π.Δ., Συμβάσεις κ.τ.λ.)	70.000	205,43	3.500	10,27	60.000	176,08	3.000	8,80
Β΄ (Υπουργικές αποφάσεις κ.τ.λ.)	100.000	293,47	5.000	14,67	70.000	205,43	3.500	10,27
Γ΄ (Διορισμοί, απολύσεις κ.λπ. Δημ. Υπαλλήλων)	20.000	58,69	1.000	2,93	ΔΩΡΕΑΝ		-	-
Δ΄ (Απαλλοτριώσεις, πολεοδομία κ.τ.λ.)	100.000	293,47	5.000	14,67	50.000	146,74	2.500	7,34
Αναπτυξιακών Πράξεων (Τ.Α.Π.Σ.)	50.000	146,74	2.500	7,34	30.000	88,04	1.500	4,40
Ν.Π.Δ.Δ. (Διορισμοί κ.λπ. προσωπικού Ν.Π.Δ.Δ.)	20.000	58,69	1.000	2,93	ΔΩΡΕΑΝ		-	-
Παράρτημα (Προκηρύξεις θέσεων ΔΕΠ κ.τ.λ.)	10.000	29,35	500	1,47	ΔΩΡΕΑΝ		-	-
Δελτίο Βιομηχανικής Ιδιοκτησίας (Δ.Ε.Β.Ι.)	20.000	58,69	1.000	2,93	10.000	29,35	500	1,47
Ανωτάτου Ειδικού Δικαστηρίου (Α.Ε.Δ.)	ΔΩΡΕΑΝ		-	-	ΔΩΡΕΑΝ		-	-
Προκηρύξεων Α.Σ.Ε.Π.	30.000	88,04	1.500	4,40	10.000	29,35	500	1,47
Ανωνύμων Εταιρειών & Ε.Π.Ε.	700.000	2.054,29	35.000	102,71	200.000	586,94	10.000	29,35
Διακηρύξεων Δημοσίων Συμβάσεων (Δ.Δ.Σ.)	70.000	205,43	3.500	10,27	30.000	88,04	1.500	4,40

Το κόστος για την ηλεκτρονική μορφή πρόσβασης σε προηγούμενα έτη προσαυξάνεται κατά 2.000 δρχ. (5,87 euro) ανά έτος παλαιότητας.

* Οι συνδρομές του εσωτερικού προπληρώνονται στις ΔΟΥ που δίνουν αποδεικτικό είσπραξης (διπλότυπο) το οποίο με τη φροντίδα του ενδιαφερομένου πρέπει να στέλνεται στην Υπηρεσία του Εθνικού Τυπογραφείου.
* Η πληρωμή του υπέρ ΤΑΠΕΤ ποσοστού που αντιστοιχεί σε συνδρομές, εισπράττεται και από τις ΔΟΥ.
* Οι συνδρομητές του εξωτερικού έχουν τη δυνατότητα λήψης των δημοσιευμάτων μέσω internet, με την καταβολή των αντίστοιχων ποσών συνδρομής και ΤΑΠΕΤ.
* Οι Νομαρχιακές Αυτοδιοικήσεις, οι Δήμοι, οι Κοινότητες ως και οι επιχειρήσεις αυτών πληρώνουν το μισό χρηματικό ποσό της συνδρομής και ολόκληρο το ποσό υπέρ του ΤΑΠΕΤ.
* Η συνδρομή ισχύει για ένα χρόνο, που αρχίζει την 1η Ιανουαρίου και λήγει την 31η Δεκεμβρίου του ίδιου χρόνου. Δεν εγγράφονται συνδρομητές για μικρότερο χρονικό διάστημα.
* Η εγγραφή ή ανανέωση της συνδρομής πραγματοποιείται το αργότερο μέχρι τον Μάρτιο κάθε έτους.
* Αντίγραφα διπλοτύπων, ταχυδρομικές επιταγές και χρηματικά γραμμάτια δεν γίνονται δεκτά.

Οι υπηρεσίες εξυπηρέτησης των πολιτών λειτουργούν καθημερινά από 08.00΄ έως 13.00΄

ΑΠΟ ΤΟ ΕΘΝΙΚΟ ΤΥΠΟΓΡΑΦΕΙΟ